


令和2年度第1回定期募集アパートの主な概要・間取図等

全団地共通事項 電気：東北電力㈱ 水道：市水道 トイレ：水洗


団地名	県営仙北アパート	所在地	盛岡市仙北3丁目	建設	平成10年度
構造	6階建(エレベータ付)	駐車場	台数:75台 利用料:1,600円	空きあり	
ガス	都市ガス	風呂	浴槽・給湯器付		
学区	仙北小学校 仙北中学校				

間取図

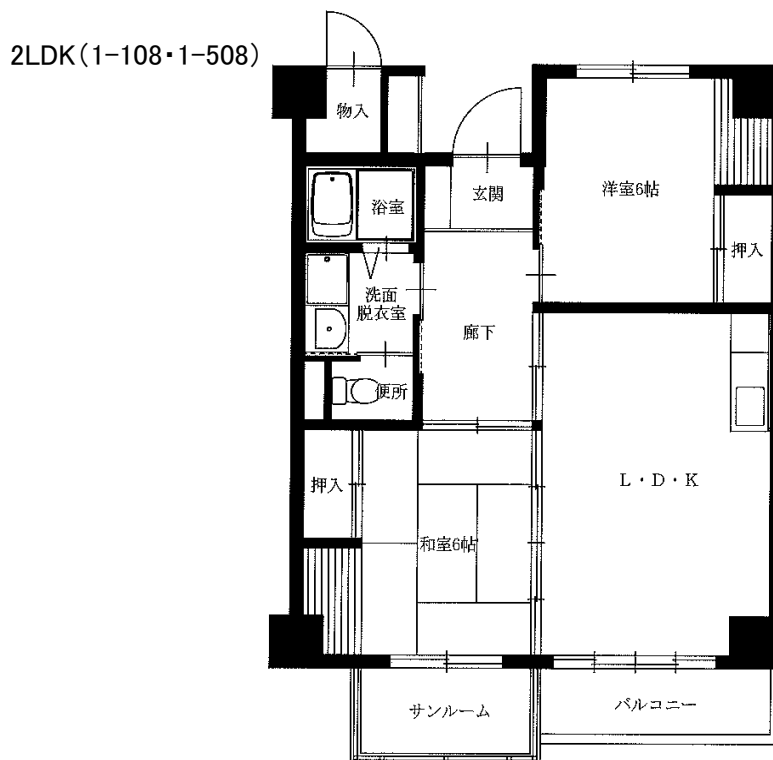

※図面はあくまでイメージです。実際のお部屋とは、広さや形など細部が異なる場合がありますのでご了承ください。


案内図

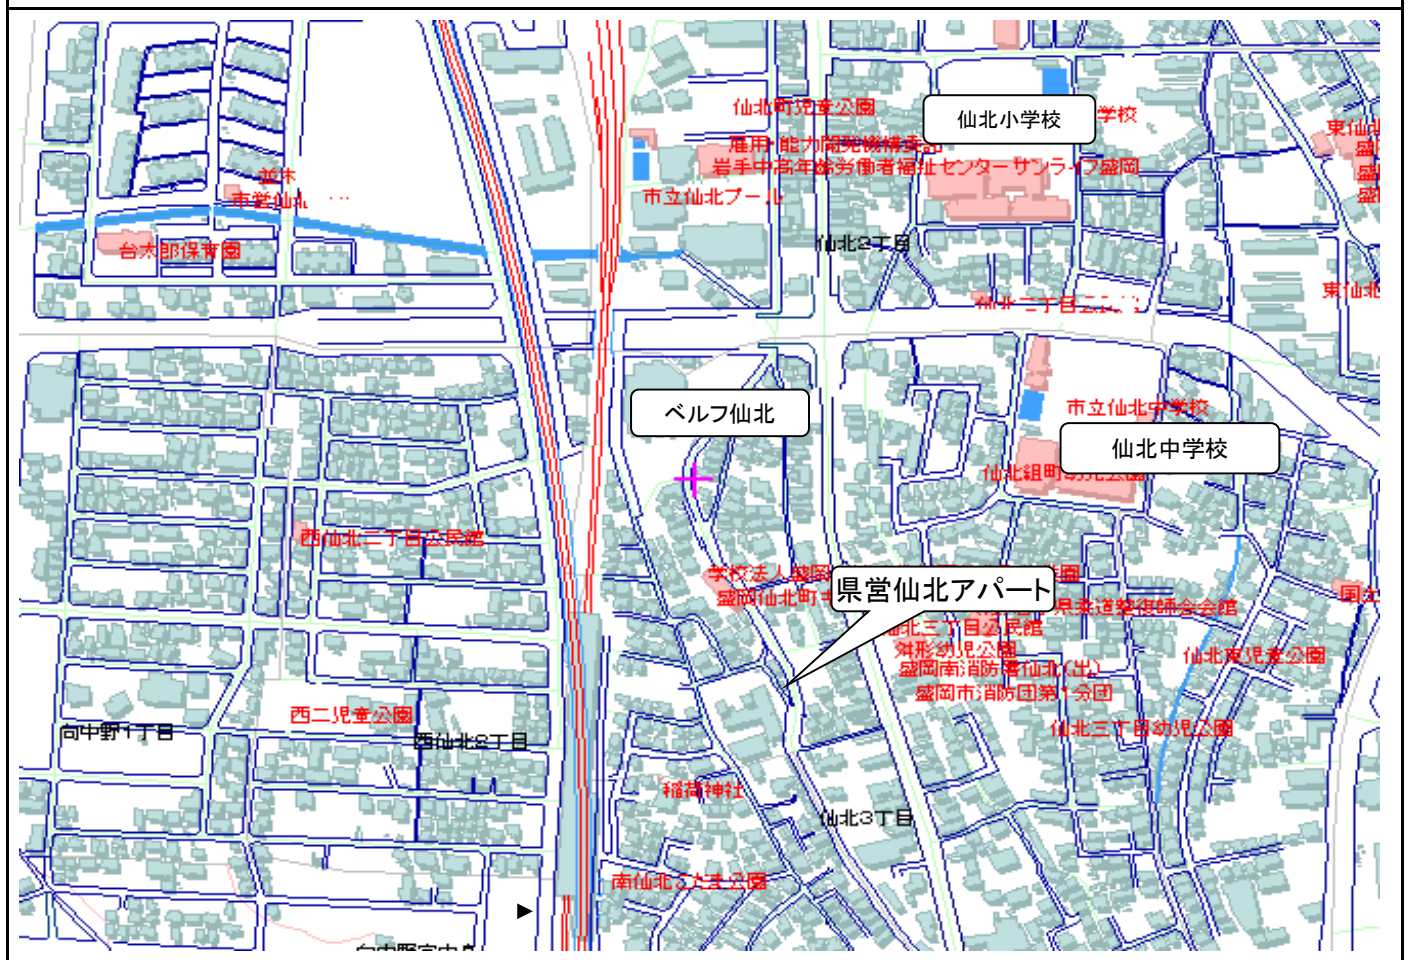

団地名	県営青山アパート	所在地	盛岡市西青山1丁目	建設	平成6年度
構造	4階建(エレベータ付)	駐車場	台数:112台 利用料:1,600円 空きあり		
ガス	都市ガス	風呂	浴槽・給湯器付		
学区	青山小学校 厨川中学校				


間取図

3DK(7-201)

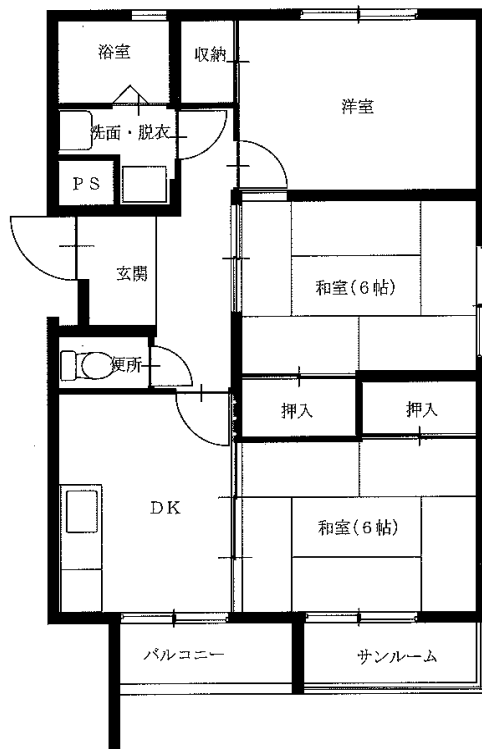

※図面はあくまでイメージです。実際のお部屋とは、広さや形など細部が異なる場合がありますのでご了承ください。


案内図

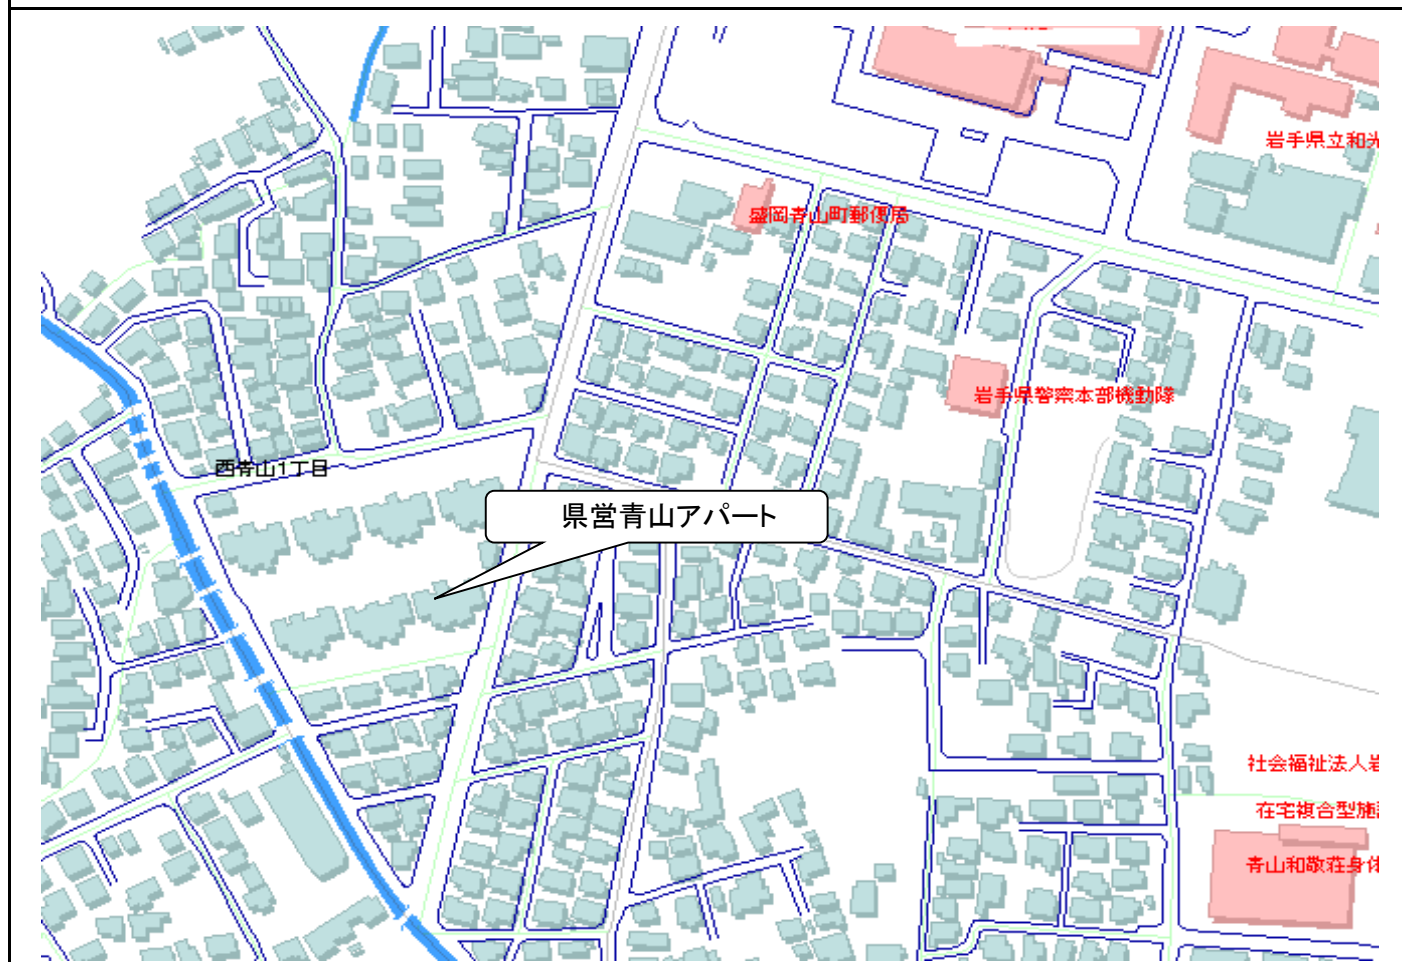

団地名	県営みたけアパート	所在地	盛岡市青山4丁目	建設	昭和61年度
構造	5階建	駐車場	台数:120台 利用料:1,600円 空きあり		
ガス	都市ガス	風呂	浴槽・風呂釜持ち込み(リースあり)		
学区	城北小学校 北陵中学校				


間取図

3DK(1-206)

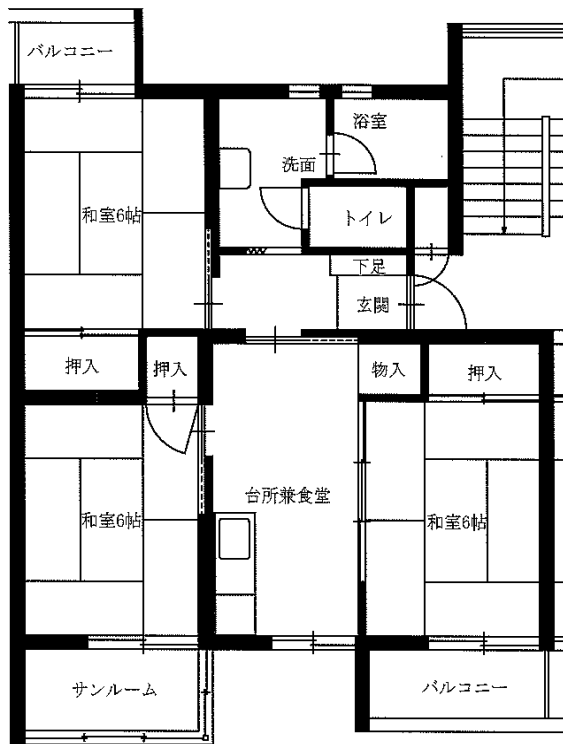

※図面はあくまでイメージです。実際のお部屋とは、広さや形など細部が異なる場合がありますのでご了承ください。


案内図

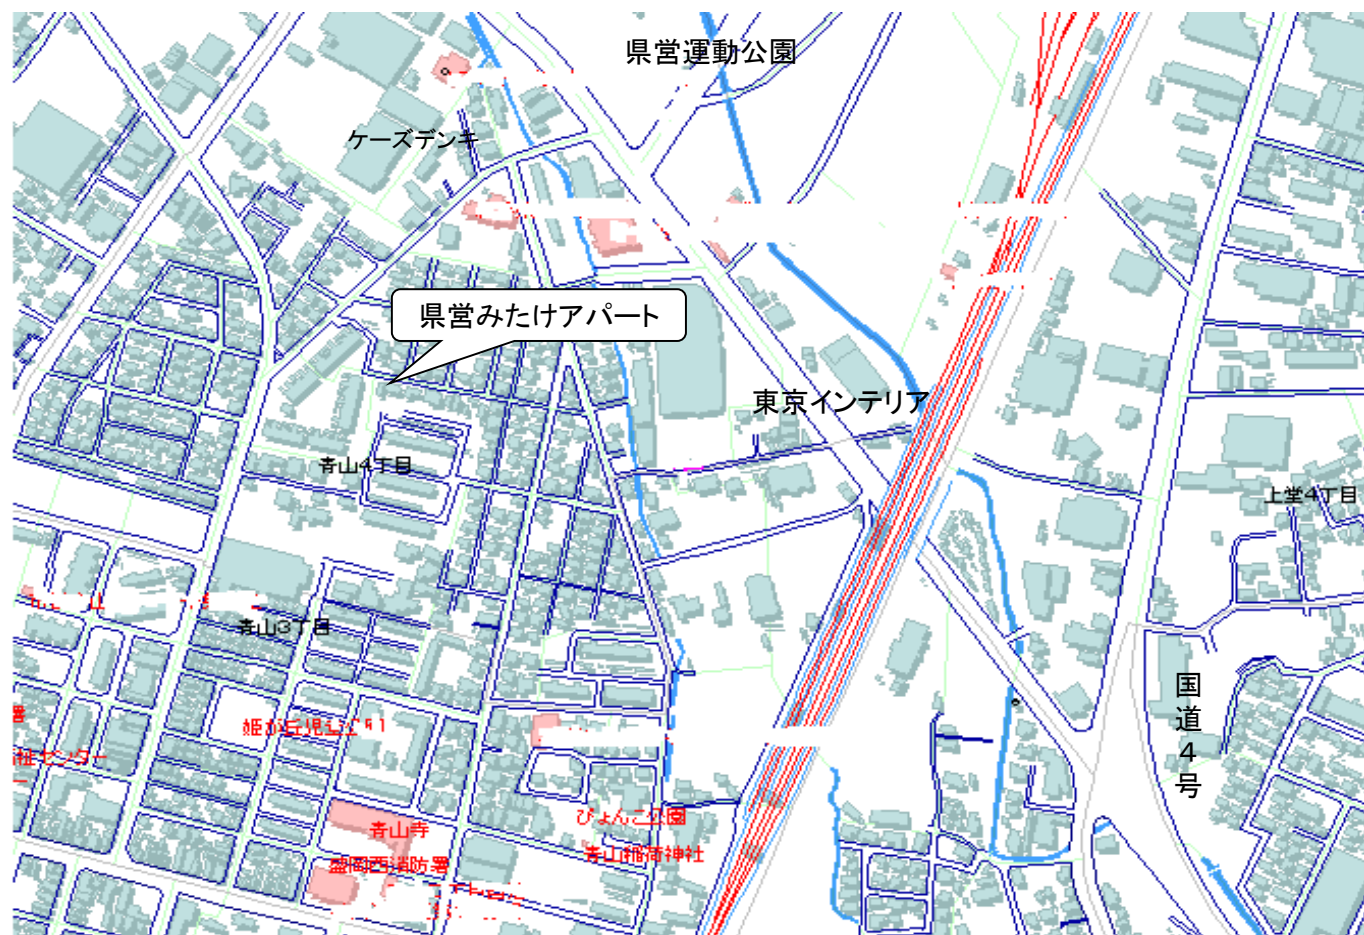

団地名	県営備後第1アパート	所在地	盛岡市月が丘2丁目	建設	平成1・2年度
構造	4階建	駐車場	台数:188台 利用料:1,600円 空きあり		
ガス	都市ガス	風呂	浴槽・給湯器持ち込み(リースあり)		
学区	月が丘小学校 北陵中学校				


間取図

3DK(3-401・4-401)

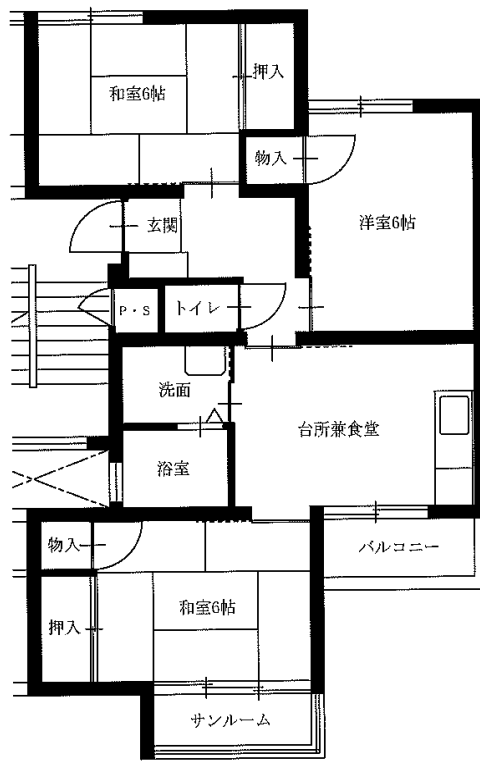

※図面はあくまでイメージです。実際のお部屋とは、広さや形など細部が異なる場合がありますのでご了承ください。


案内図

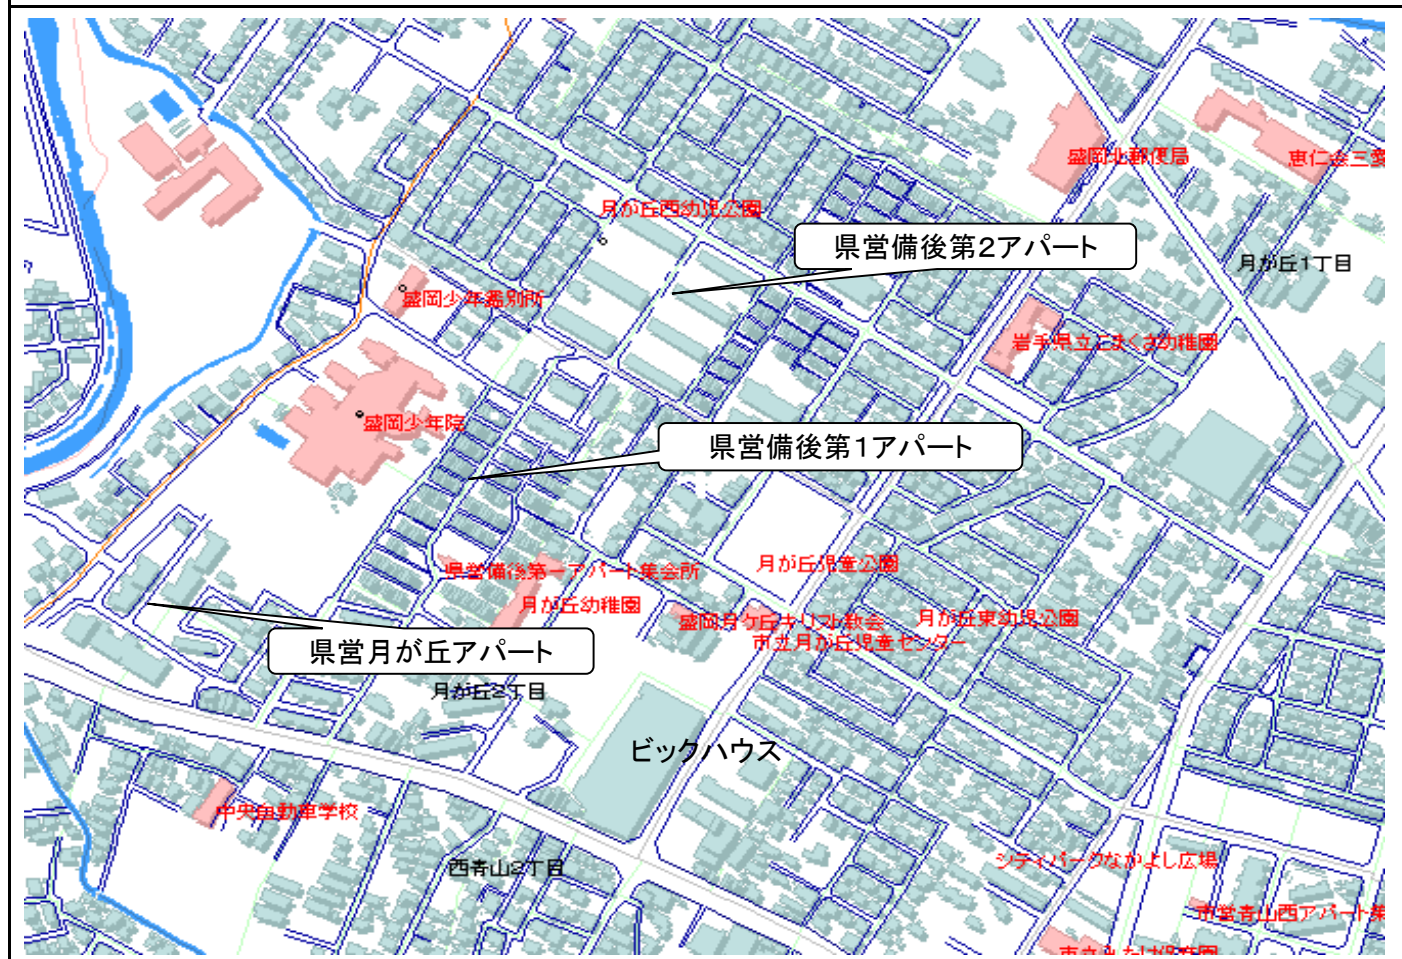

団地名	県営備後第2アパート	所在地	盛岡市月が丘3丁目	建設	平成4・5年度
構造	4階建	駐車場	台数:192台 利用料:1,600円 空きあり		
ガス	都市ガス	風呂	浴槽・給湯器持ち込み(リースあり)		
学区	月が丘小学校 北陵中学校				

間取図

2LDK(3-201)

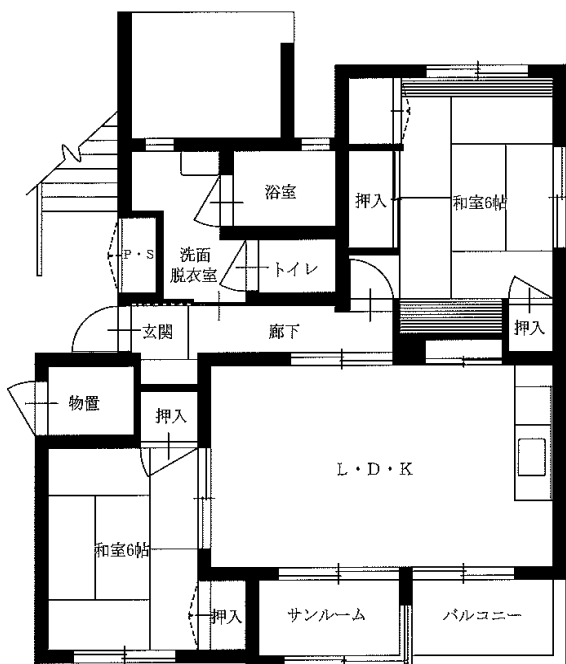


3DK(6-206)



※図面はあくまでイメージです。実際のお部屋とは、広さや形など細部が異なる場合がありますのでご了承ください。


案内図

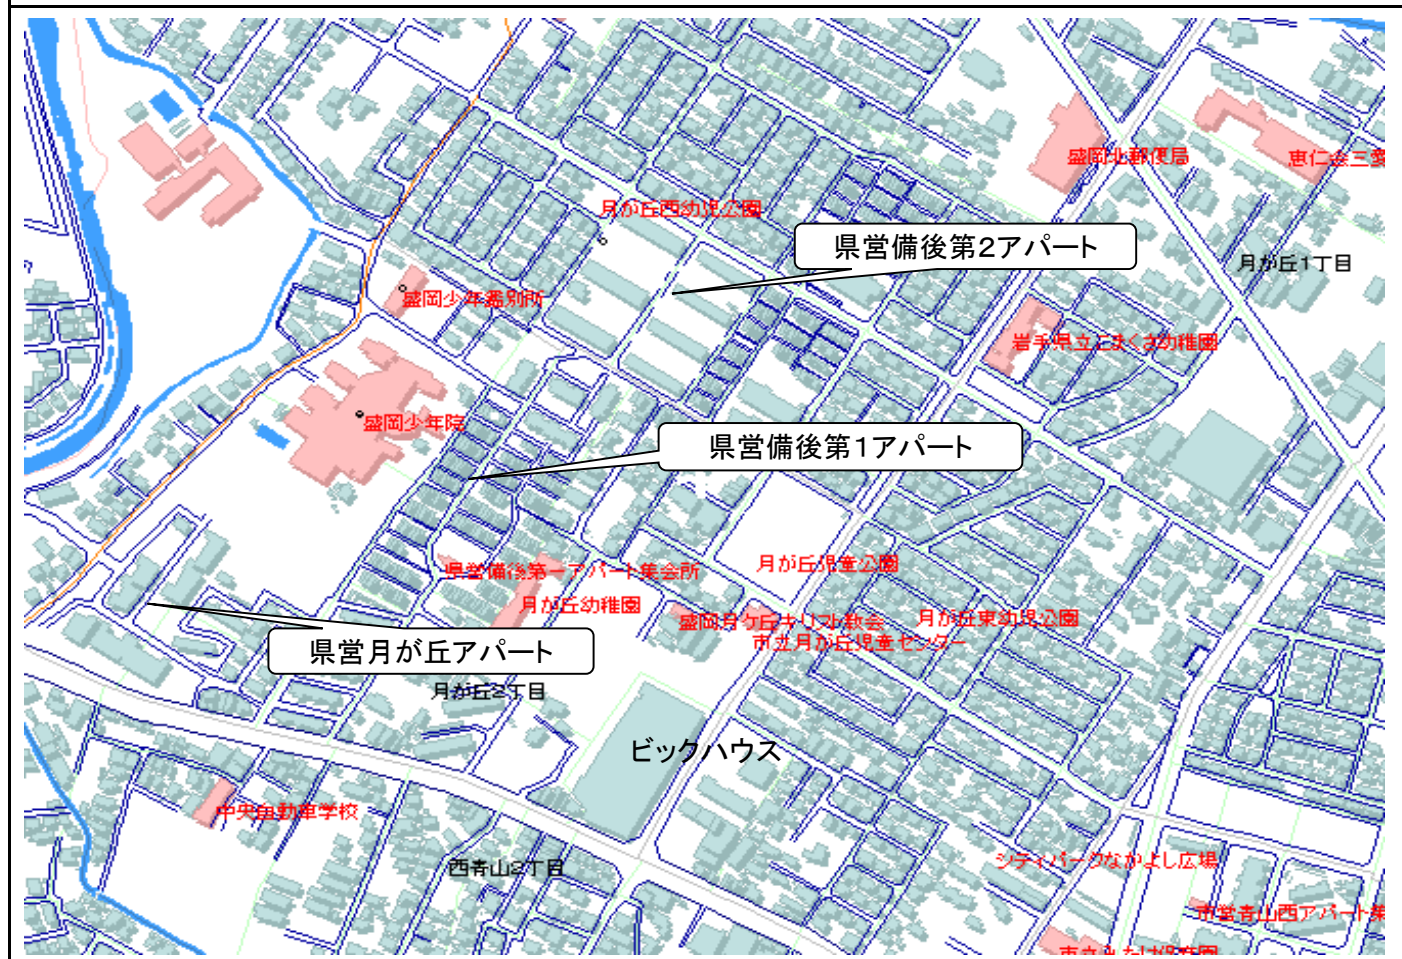


団地名	県営つつじが丘アパート	所在地	盛岡市つつじが丘	建設	昭和44年度(平成6・9年度改善)
構造	4階建	駐車場	台数:76台 利用料:1,600円	空きあり	
ガス	都市ガス	風呂	浴槽・給湯器付		
学区	城南小学校 城東中学校				

間取図


3DK-A(1-103)

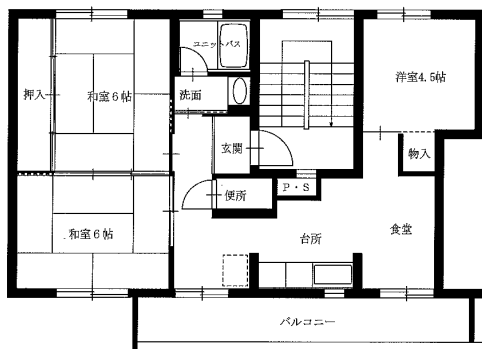

3DK-A(3-103)

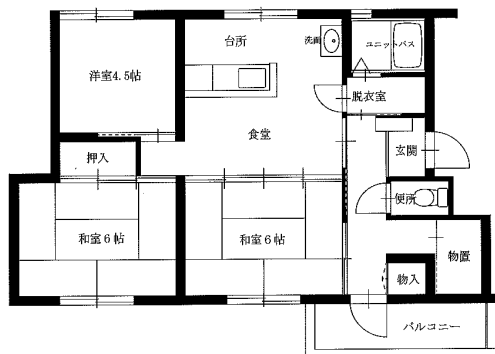


3DK-B(4-403)

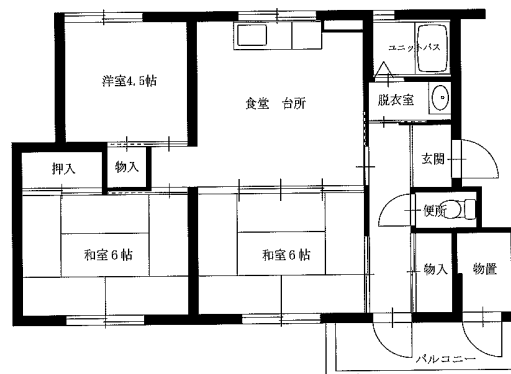

※図面はあくまでイメージです。実際のお部屋とは、広さや形など細部が異なる場合がありますのでご了承ください。


案内図

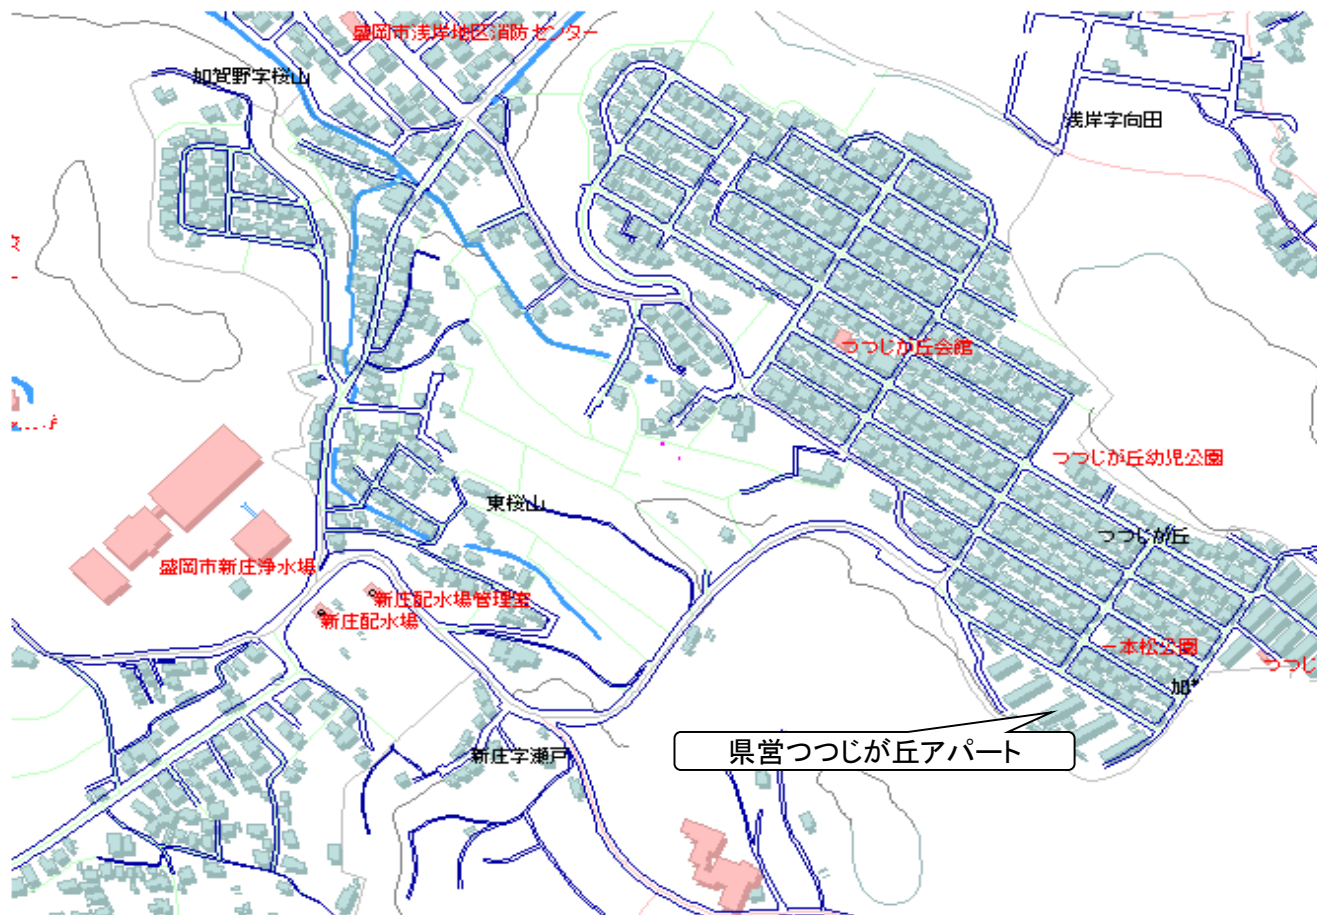


団地名	県営松園アパート	所在地	盛岡市松園3丁目	建設	昭和47・48年度(平成9・25年度改善)
構造	4階建	駐車場	台数:168台 利用料:1,600円 空きあり		
ガス	都市ガス	風呂	浴槽・給湯器付		
学区	松園小学校 松園中学校				

間取図

3DK(12-401)※単身入居可
※平成25年度改善

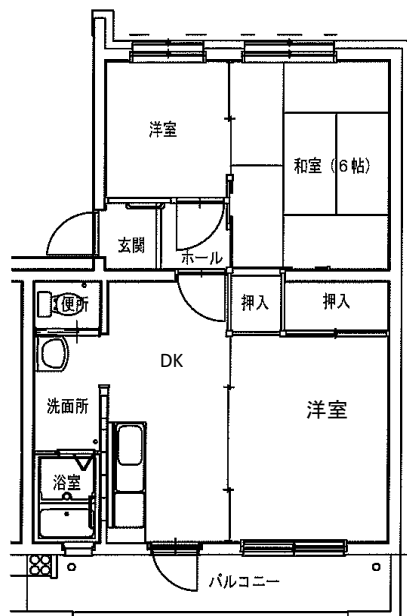


3LDK(7-301)
※平成9年度改善

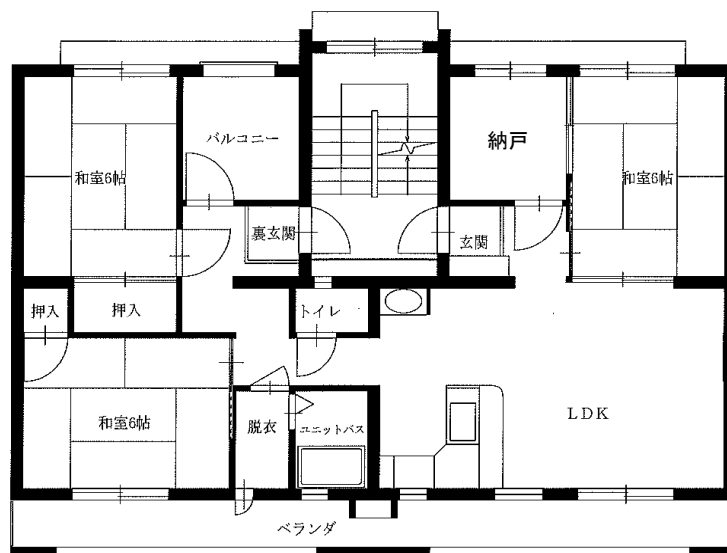

※図面はあくまでイメージです。実際のお部屋とは、広さや形など細部が異なる場合がありますのでご了承ください。


案内図

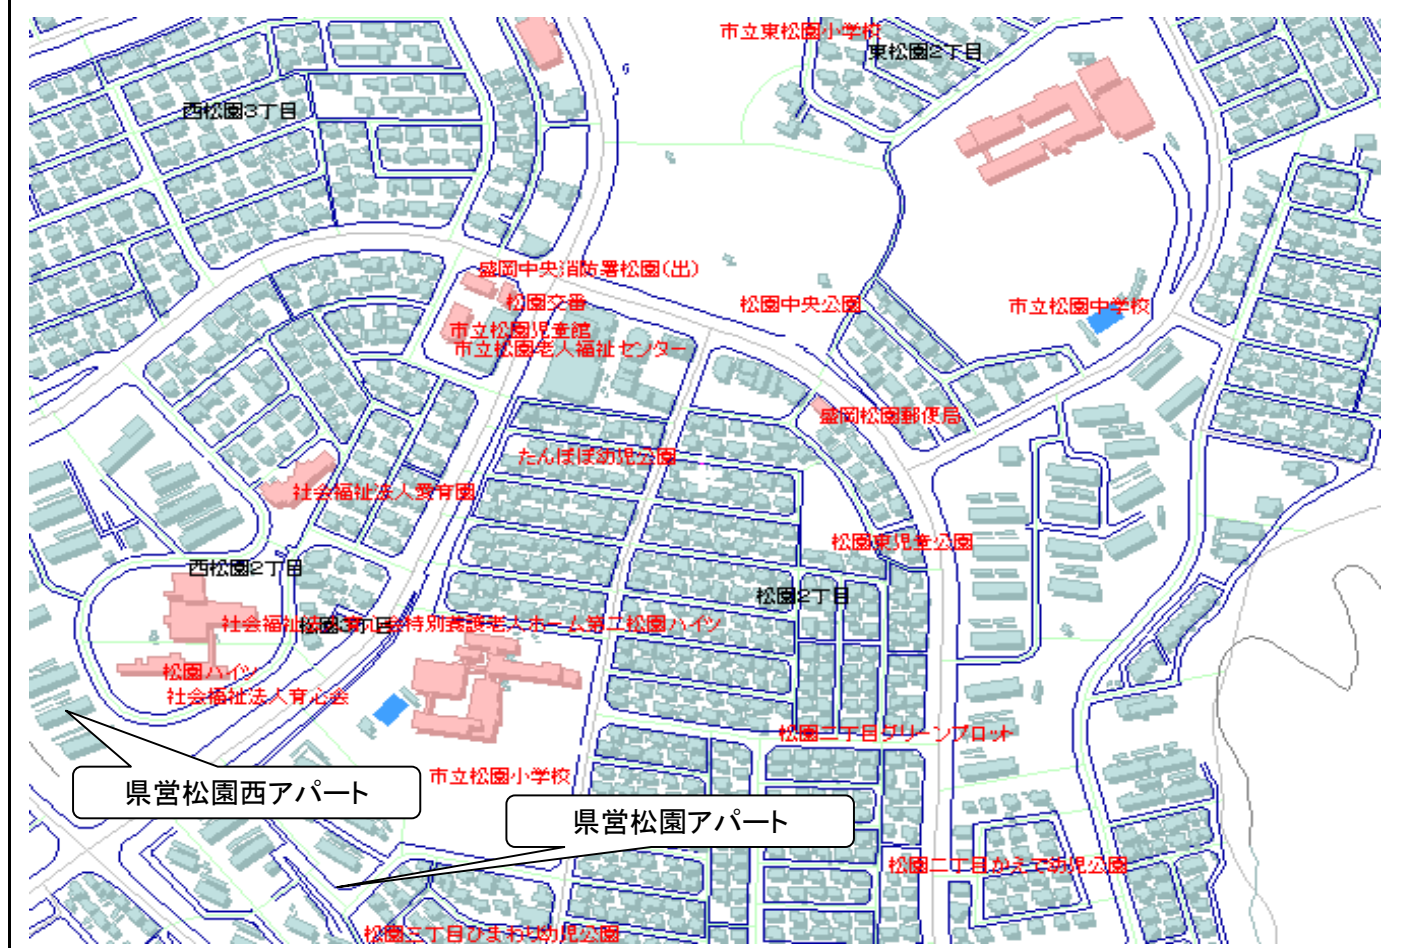


団地名	県営松園東アパート	所在地	盛岡市東松園1丁目	建設	昭和51年度(平成22・23年度改善)
構造	4階建	駐車場	台数:401台 利用料:1,600円 空きあり		
ガス	都市ガス	風呂	浴槽・給湯器付		
学区	松園小学校 松園中学校				

間取図

2LDK-A(1-406)※単身入居可

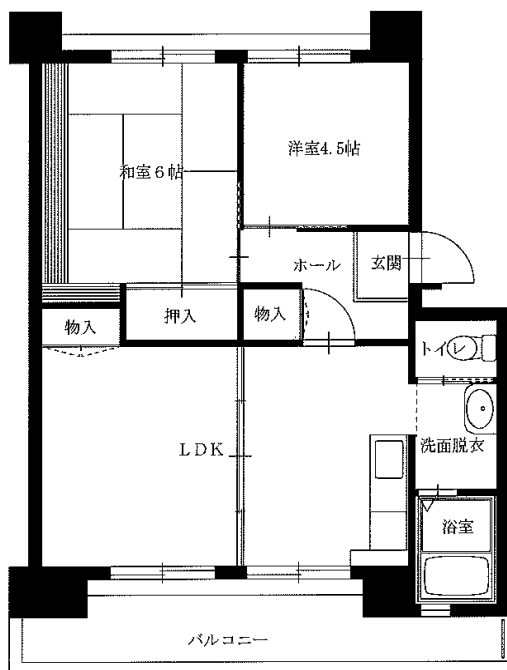


2LDK-B(7-102) ※単身入居可

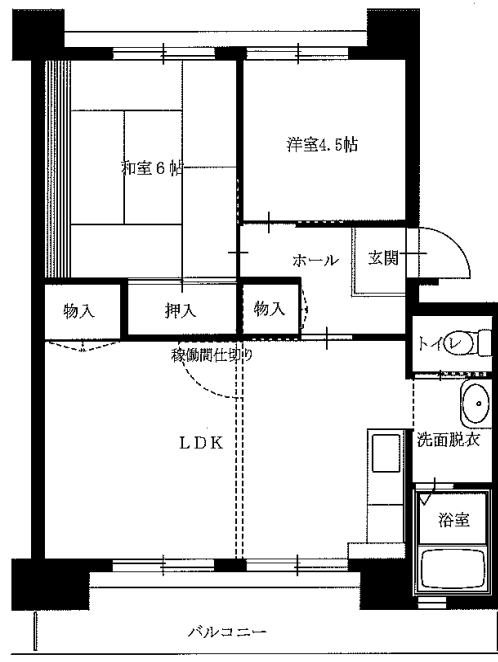

※図面はあくまでイメージです。実際のお部屋とは、広さや形など細部が異なる場合がありますのでご了承ください。


案内図

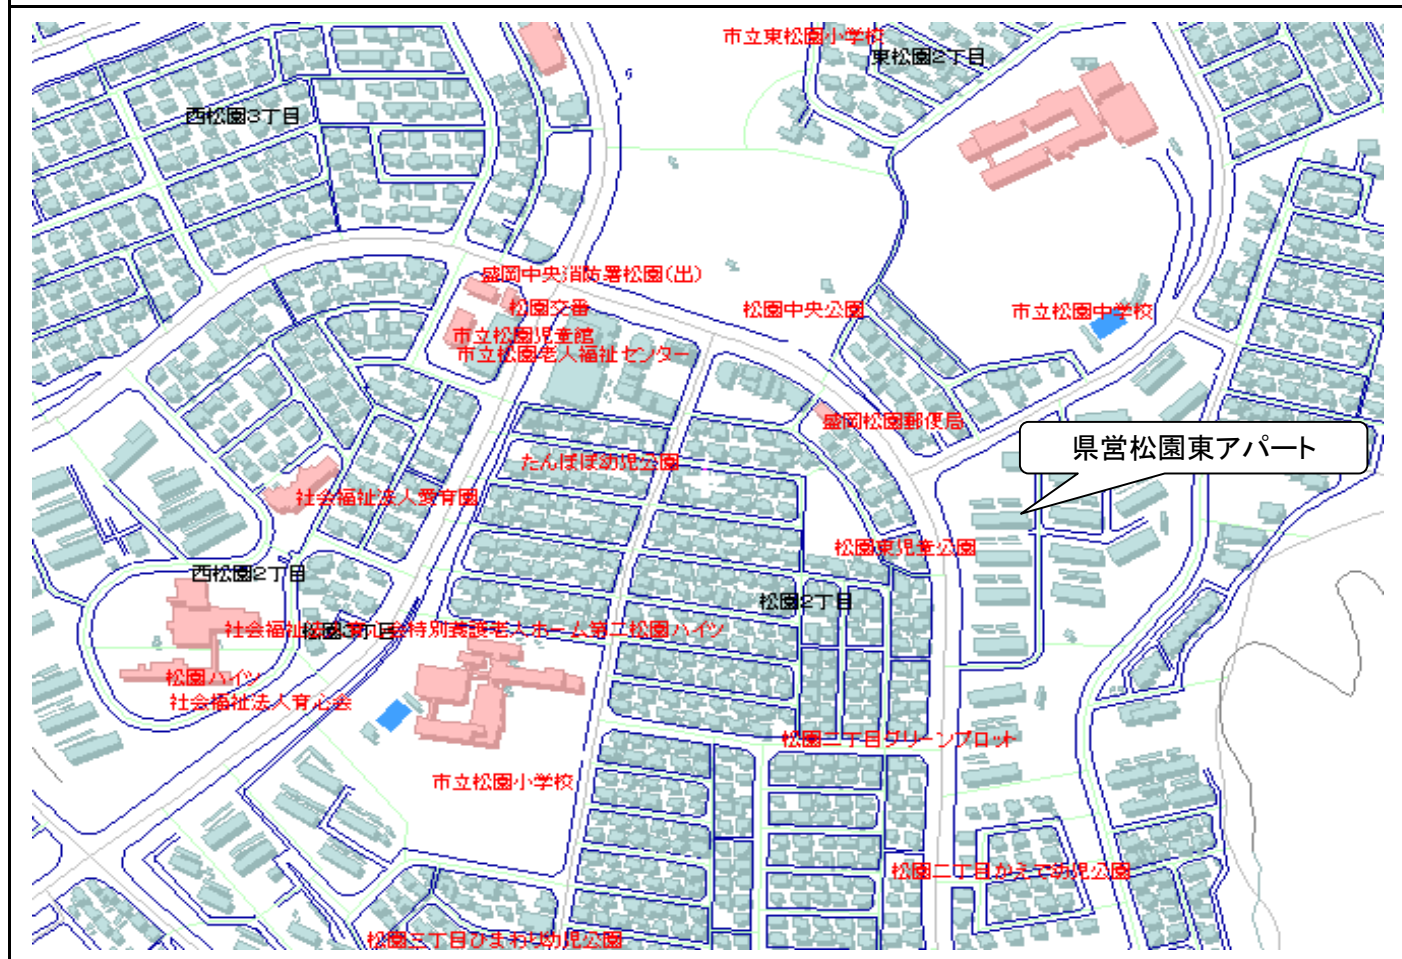


団地名	県営松園北アパート	所在地	盛岡市東松園4丁目	建設	昭和53年度
構造	4・8階建(8階建エレベータ付)	駐車場	台数:386台 利用料:1,500円	空きあり	
ガス	都市ガス	風呂	浴槽・給湯器持ち込み		
学区	東松園小学校 松園中学校				

間取図

2LDK-A(2-11)

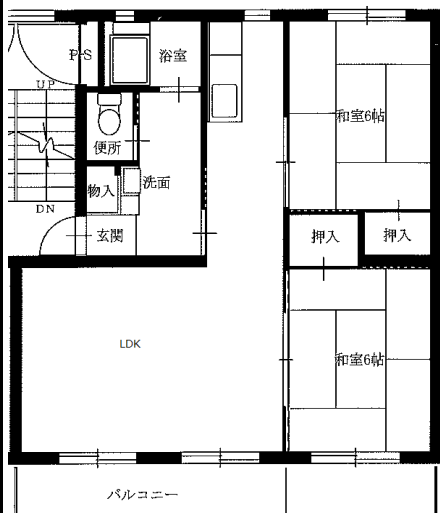


2LDK-B(3-22)

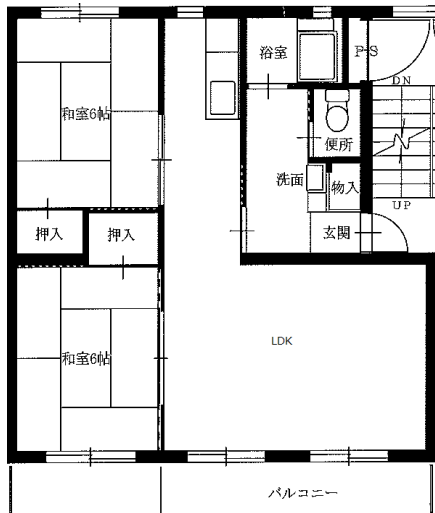

2LDK-C(1-511)


※単身入居可

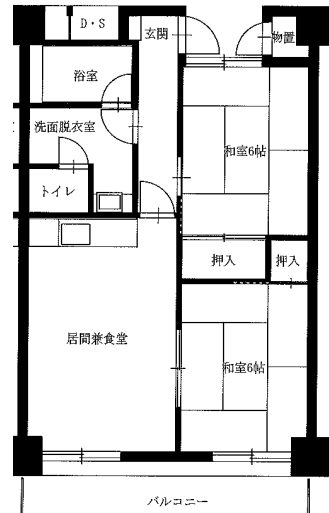

※松園北アパートは事前の内覧が可能です。詳細は住宅センターにお問い合わせください。

※図面はあくまでイメージです。実際のお部屋とは、広さや形など細部が異なる場合がありますのでご了承ください。

案内図

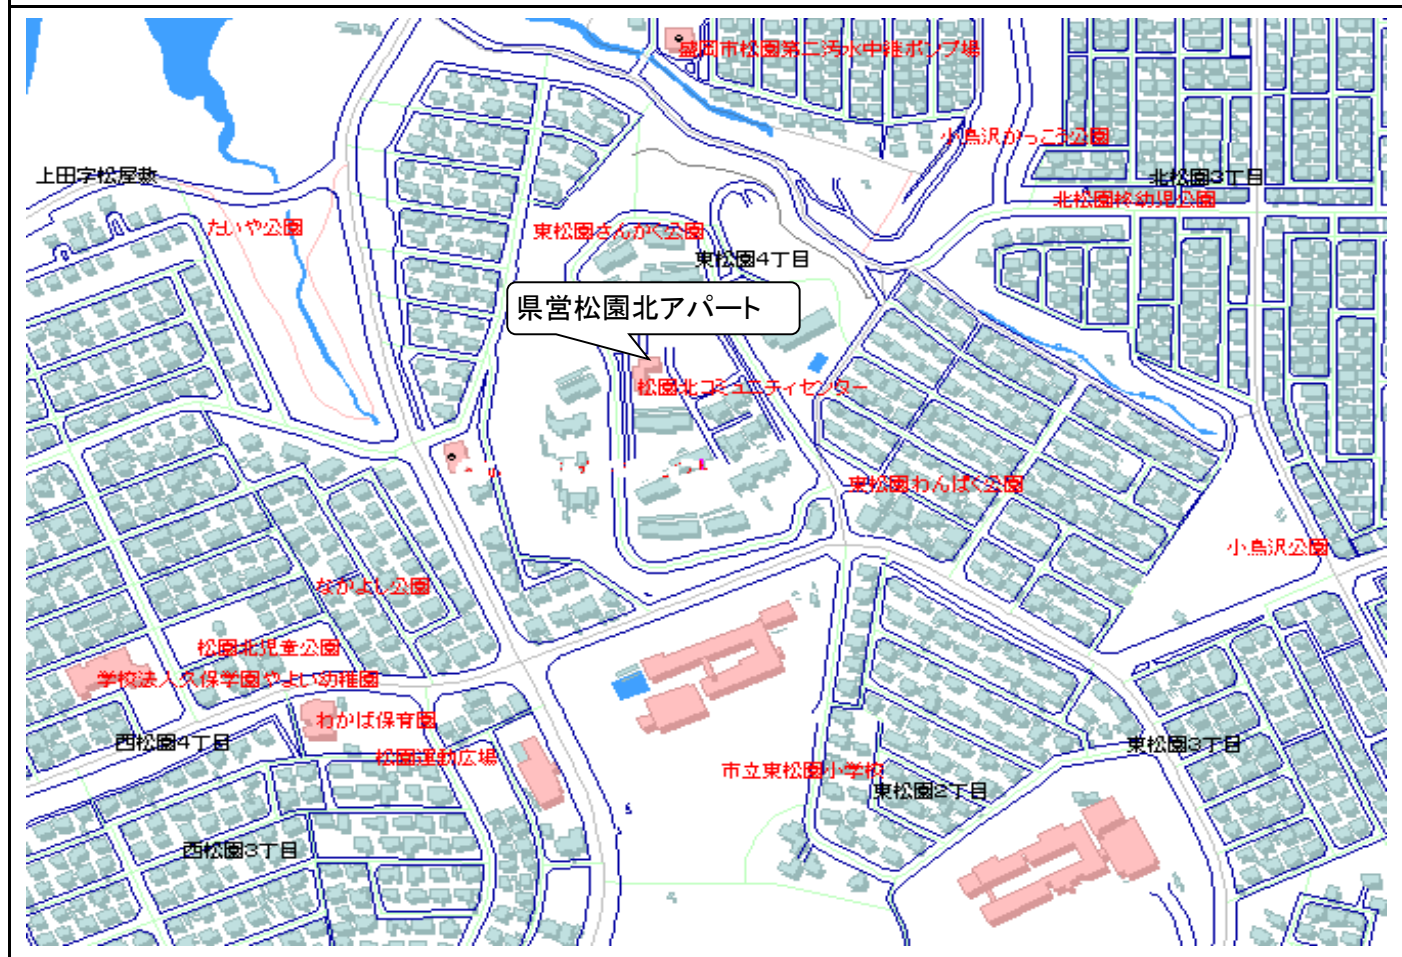


団地名	県営湯沢アパート	所在地	盛岡市湯沢東3丁目	建設	昭和56・58年度
構造	4階建	駐車場	台数:253台 利用料:1,500円 空きあり		
ガス	プロパンガス	風呂	浴槽・給湯器持ち込み		
学区	羽場小学校 飯岡中学校				

間取図


2LDK(17-25)

※単身入居可

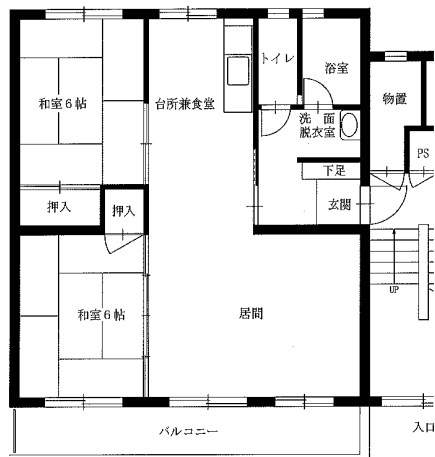


3DK(5-22)

※単身入居可

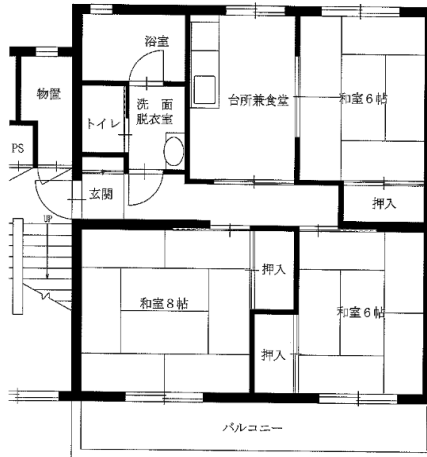

3DK(6-43)


※単身入居可

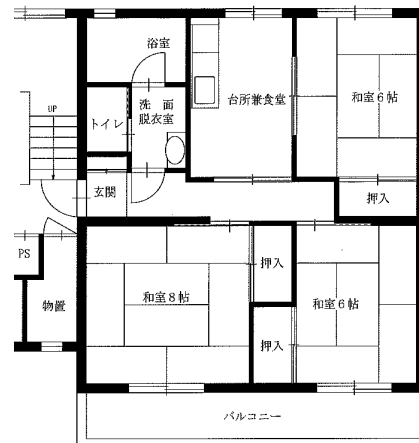

※松園北アパートは事前の内覧が可能です。詳細は住宅センターにお問い合わせください。

※図面はあくまでイメージです。実際のお部屋とは、広さや形など細部が異なる場合がありますのでご了承ください。


案内図

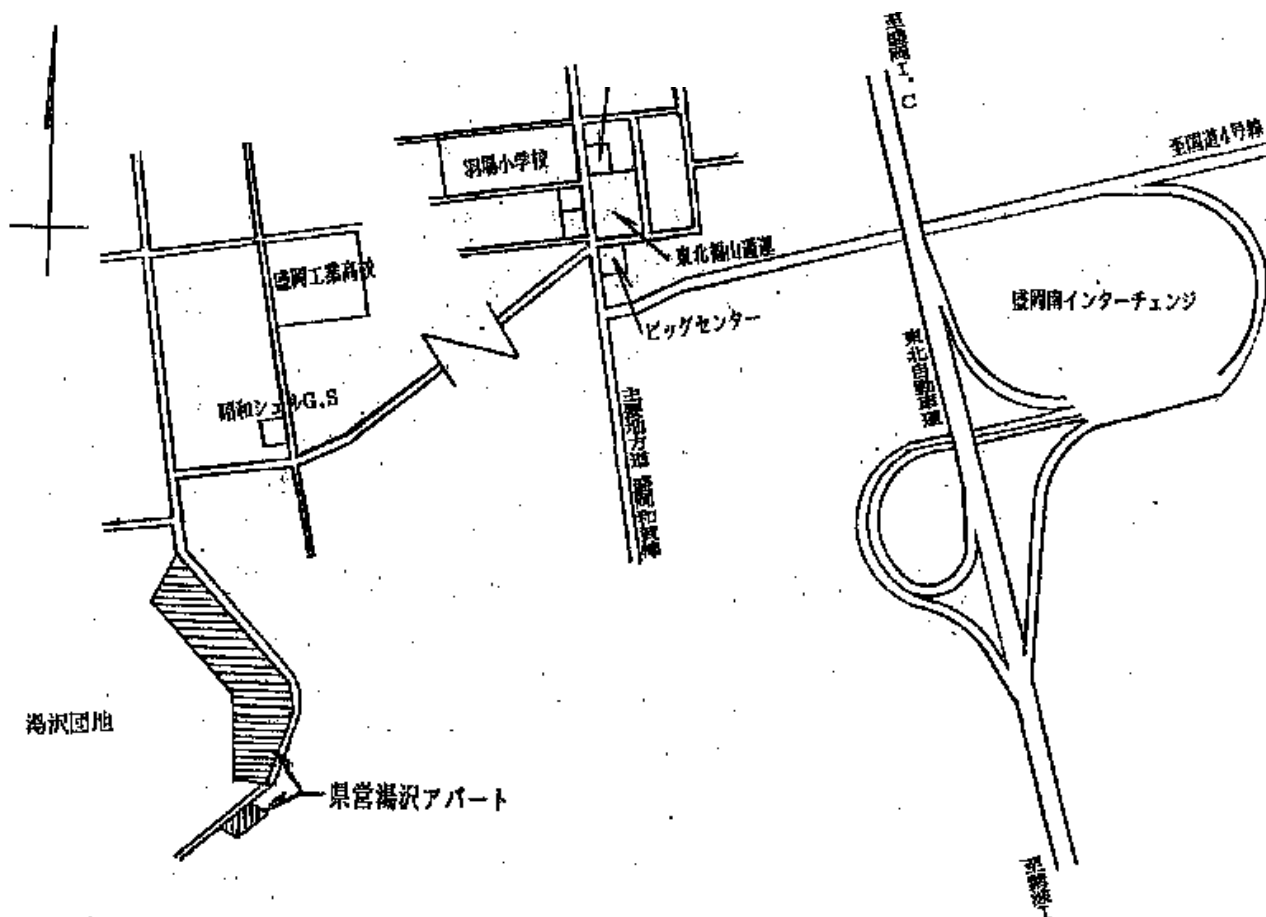


団地名	県営みたけ北アパート	所在地	盛岡市みたけ5丁目	建設	昭和58年度
構造	2階建	駐車場	台数:58台 利用料:1,600円 空きあり		
ガス	都市ガス	風呂	浴槽・風呂釜持ち込み(リースあり)		
学区	城北小学校 北陵中学校				

間取図

3DK(10-1)

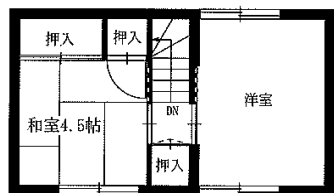


2 階

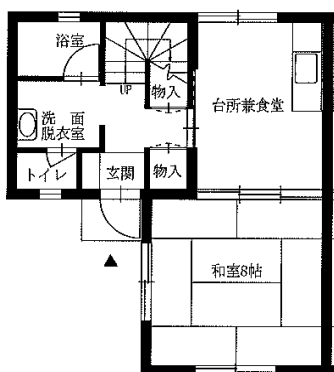

1 階

※図面はあくまでイメージです。実際のお部屋とは、広さや形など細部が異なる場合がありますのでご了承ください。


案内図

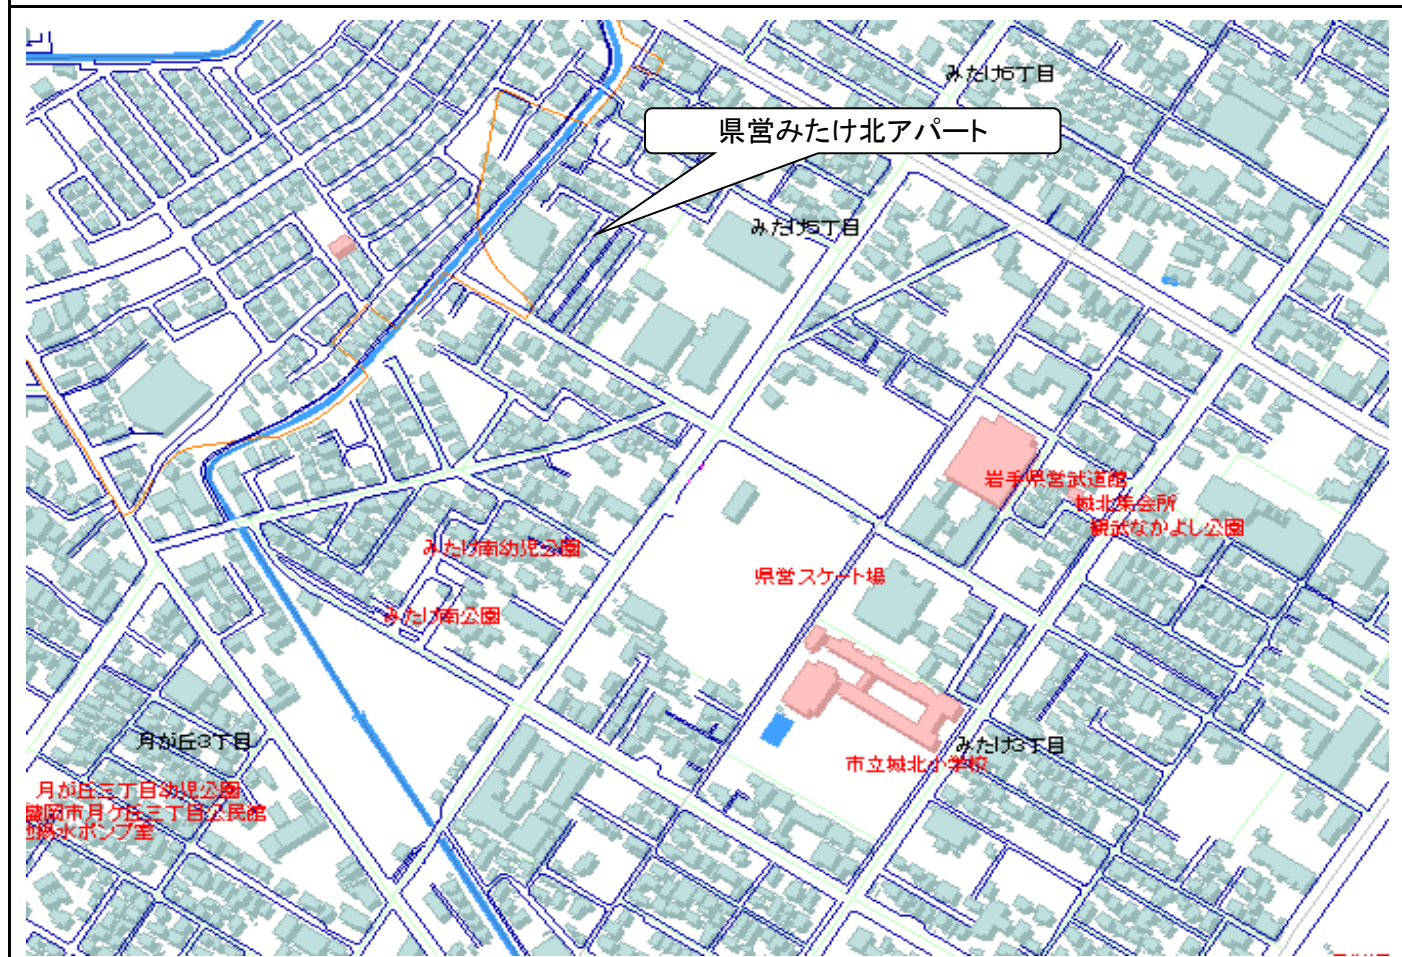


団地名	県営境田アパート	所在地	盛岡市境田町	建設	昭和59年度(平成31年度改善)
構造	4階建	駐車場	台数: 65台 利用料:1,600円 空きあり		
ガス	都市ガス	風呂	浴槽・給湯器付		
学区	厨川小学校 城西中学校				

間取図

2DK(1-107)
※単身入居可

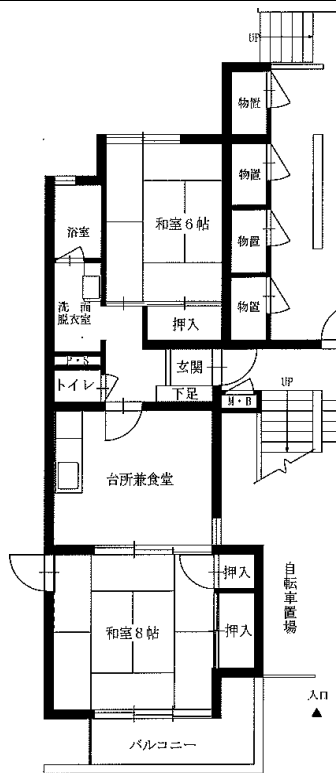


3DK(1-210)

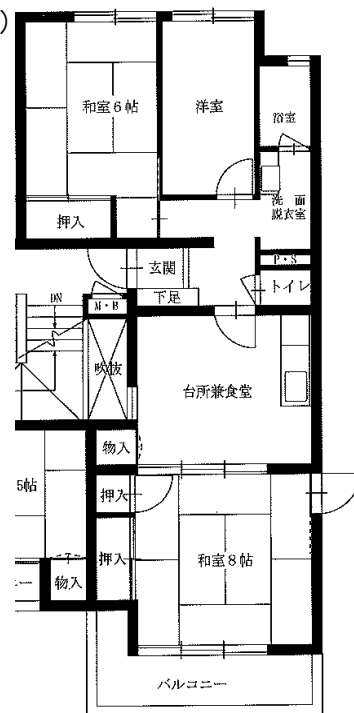

※図面はあくまでイメージです。実際のお部屋とは、広さや形など細部が異なる場合がありますのでご了承ください。


案内図

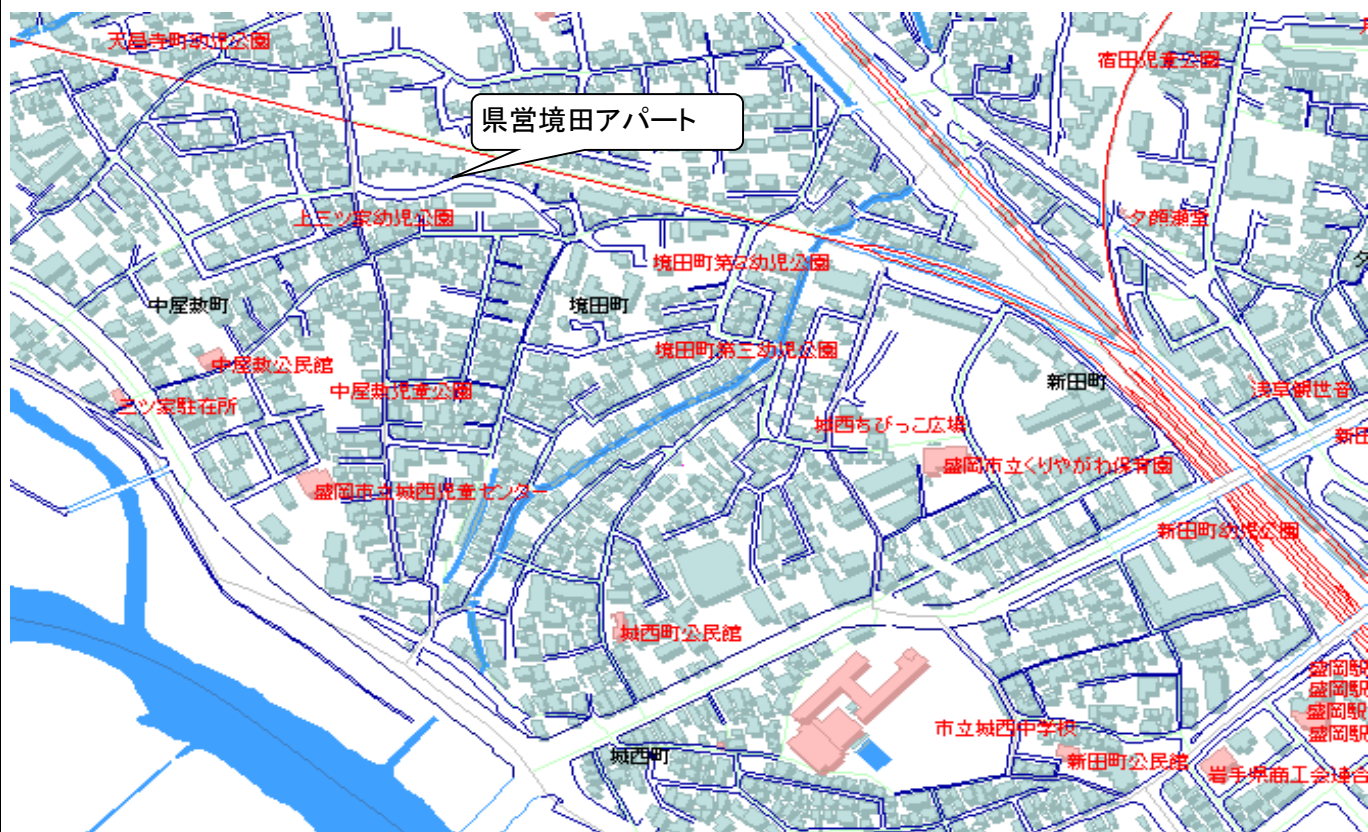

団地名	県営厨川アパート	所在地	盛岡市みたけ4丁目	建設	昭和60年度
構造	2階建	駐車場	台数:50台 利用料:1,600円 空きあり		
ガス	都市ガス	風呂	浴槽・風呂釜持ち込み(リースあり)		
学区	北厨川小学校 北陵中学校				


間取図

2DK(2-106)
※単身入居可

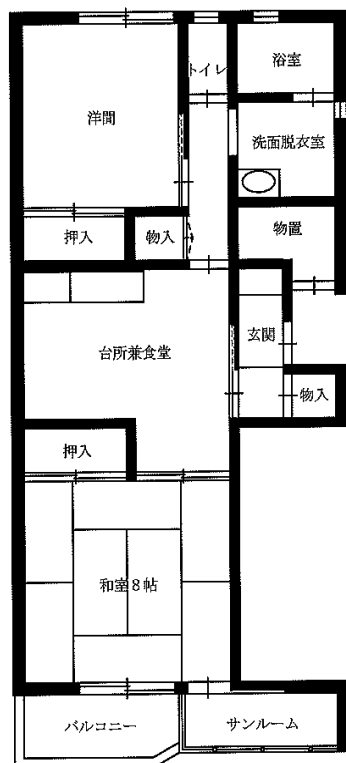

※図面はあくまでイメージです。実際のお部屋とは、広さや形など細部が異なる場合がありますのでご了承ください。


案内図

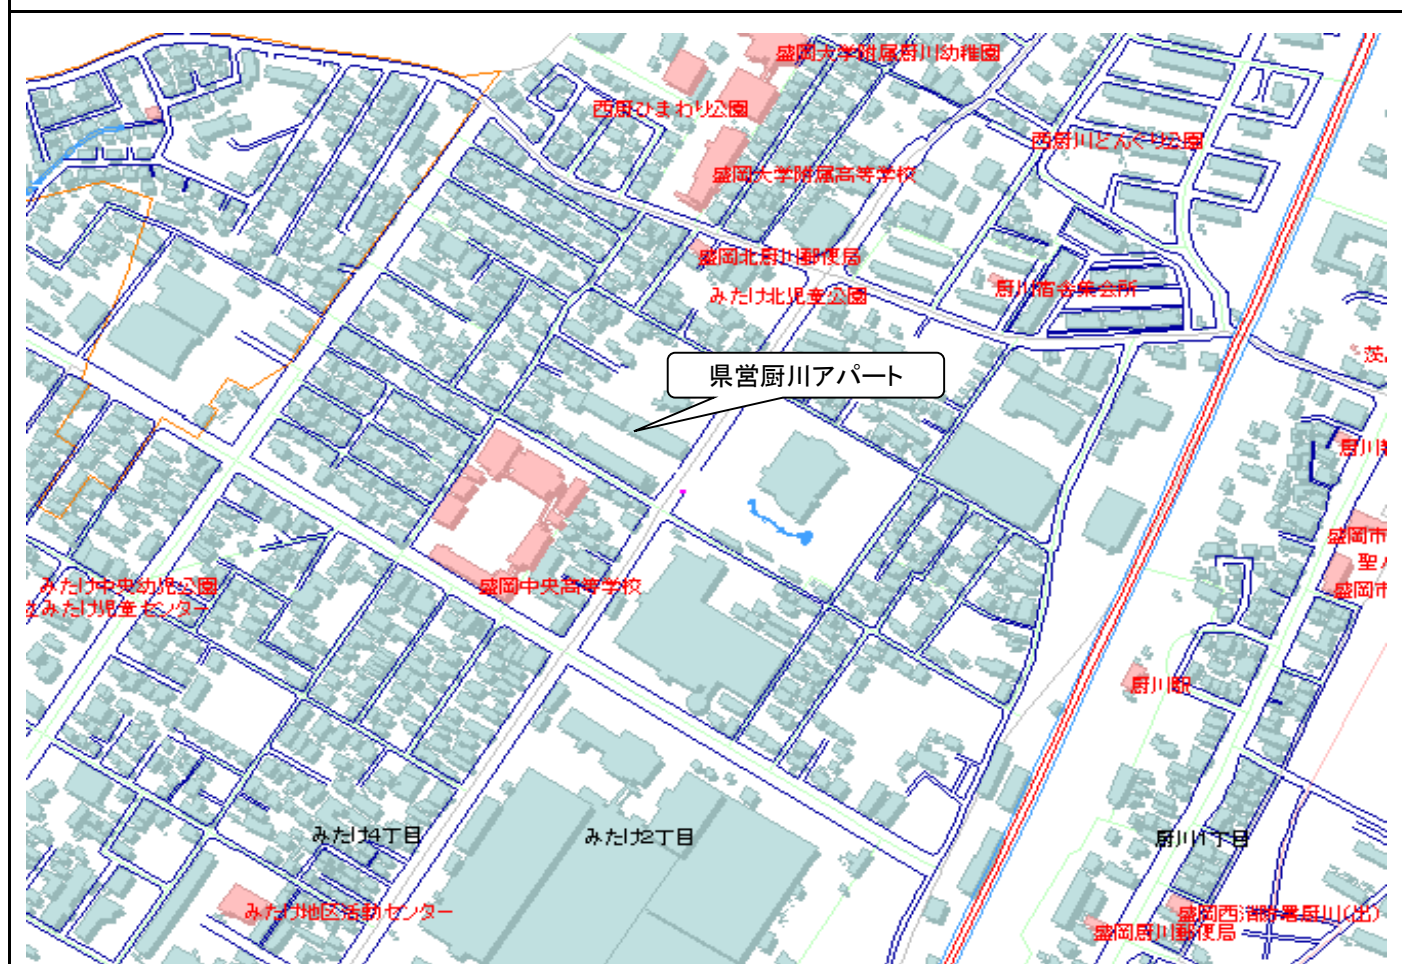

団地名	県営緑が丘アパート	所在地	盛岡市緑が丘3丁目	建設	昭和63年度
構造	4階建	駐車場	台数:82台 利用料:1,600円 空きあり		
ガス	都市ガス	風呂	浴槽・風呂釜持ち込み(リースあり)		
学区	緑が丘小学校 黒石野中学校				


間取図

3DK(1-401)

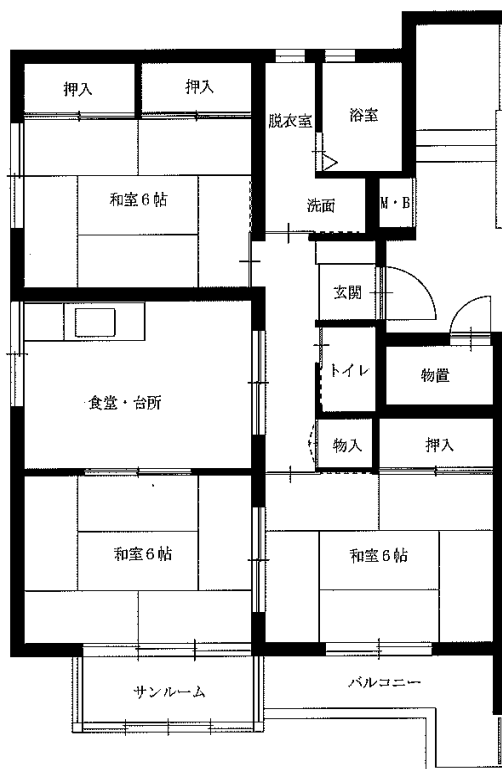

※図面はあくまでイメージです。実際のお部屋とは、広さや形など細部が異なる場合がありますのでご了承ください。


案内図

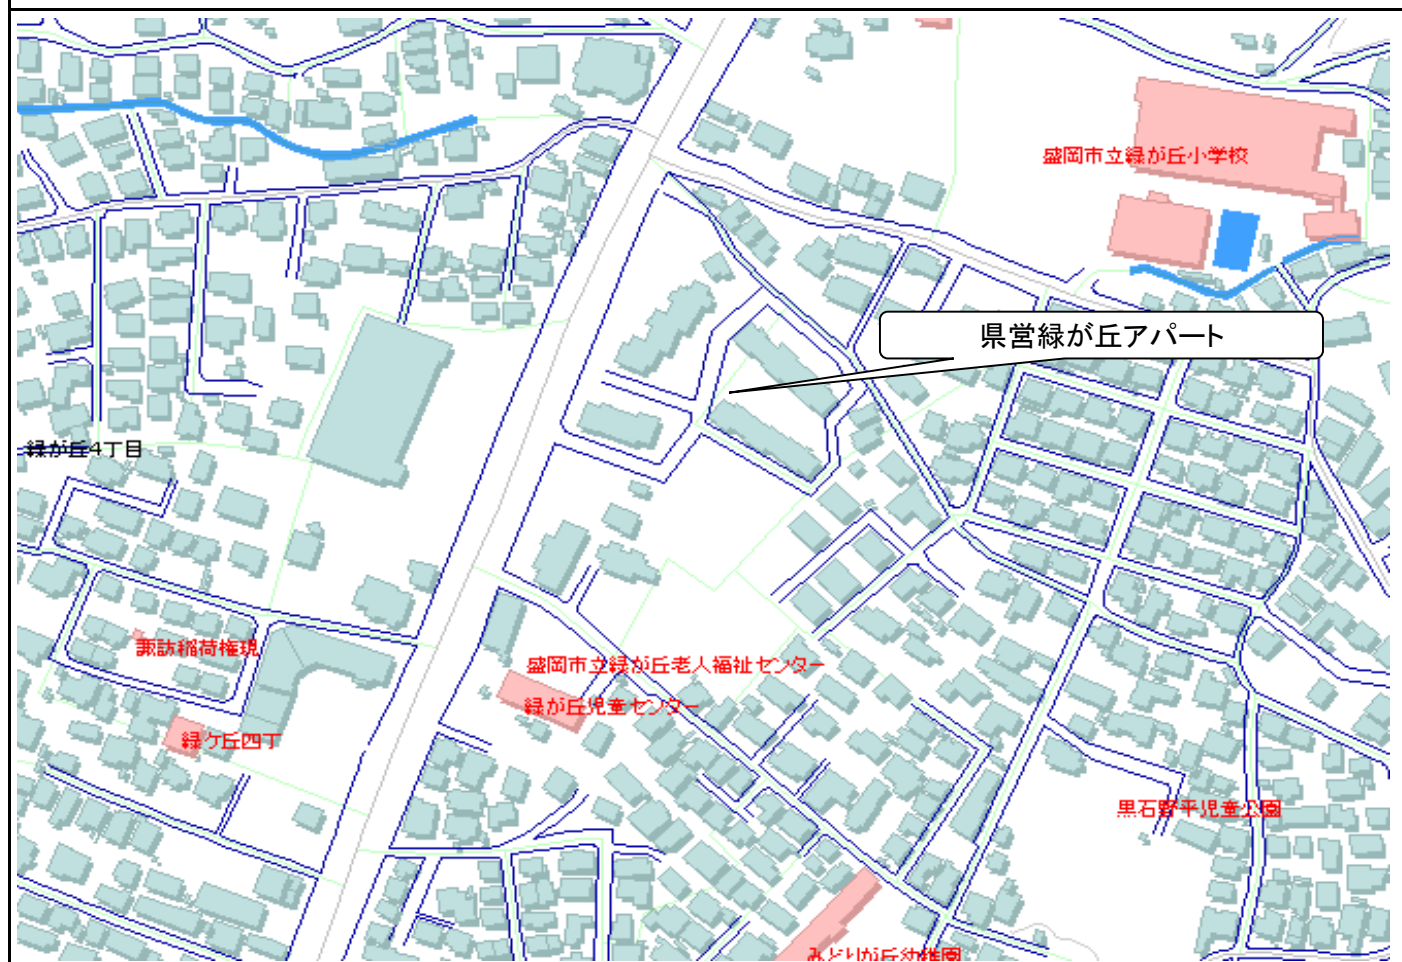


団地名	県営厨川北アパート	所在地	盛岡市厨川4丁目	建設	平成3年度
構造	4階建	駐車場	台数:136台 利用料:1,600円 空きあり		
ガス	都市ガス	風呂	浴槽・風呂釜持ち込み(リースあり)		
学区	北厨川小学校 北陵中学校				

間取図

2LDK(6-303)

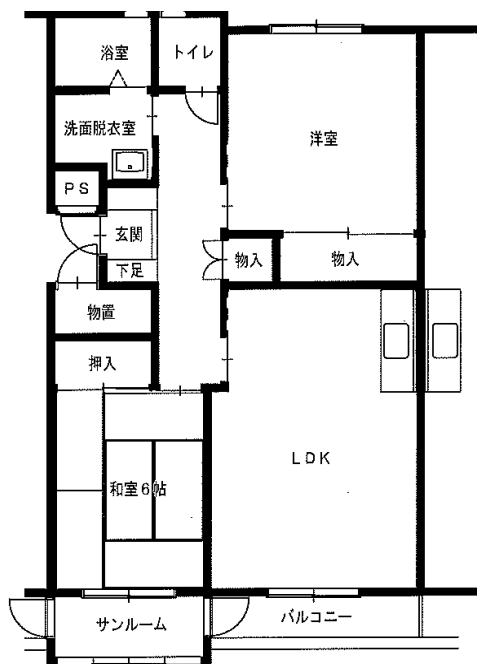

3DK(5-403)

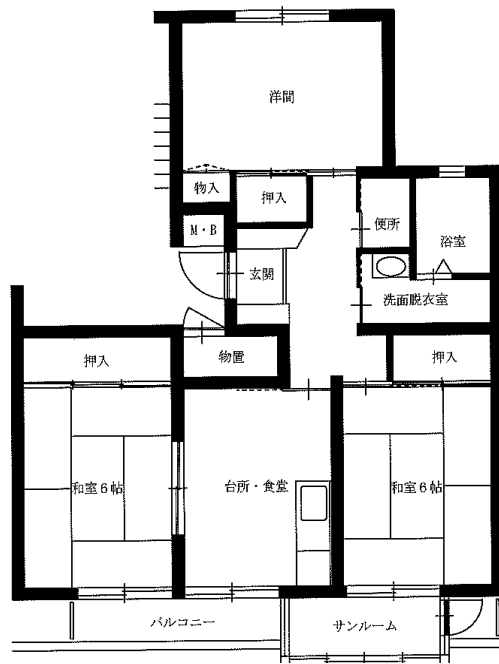

※図面はあくまでイメージです。実際のお部屋とは、広さや形など細部が異なる場合がありますのでご了承ください。

案内図

