










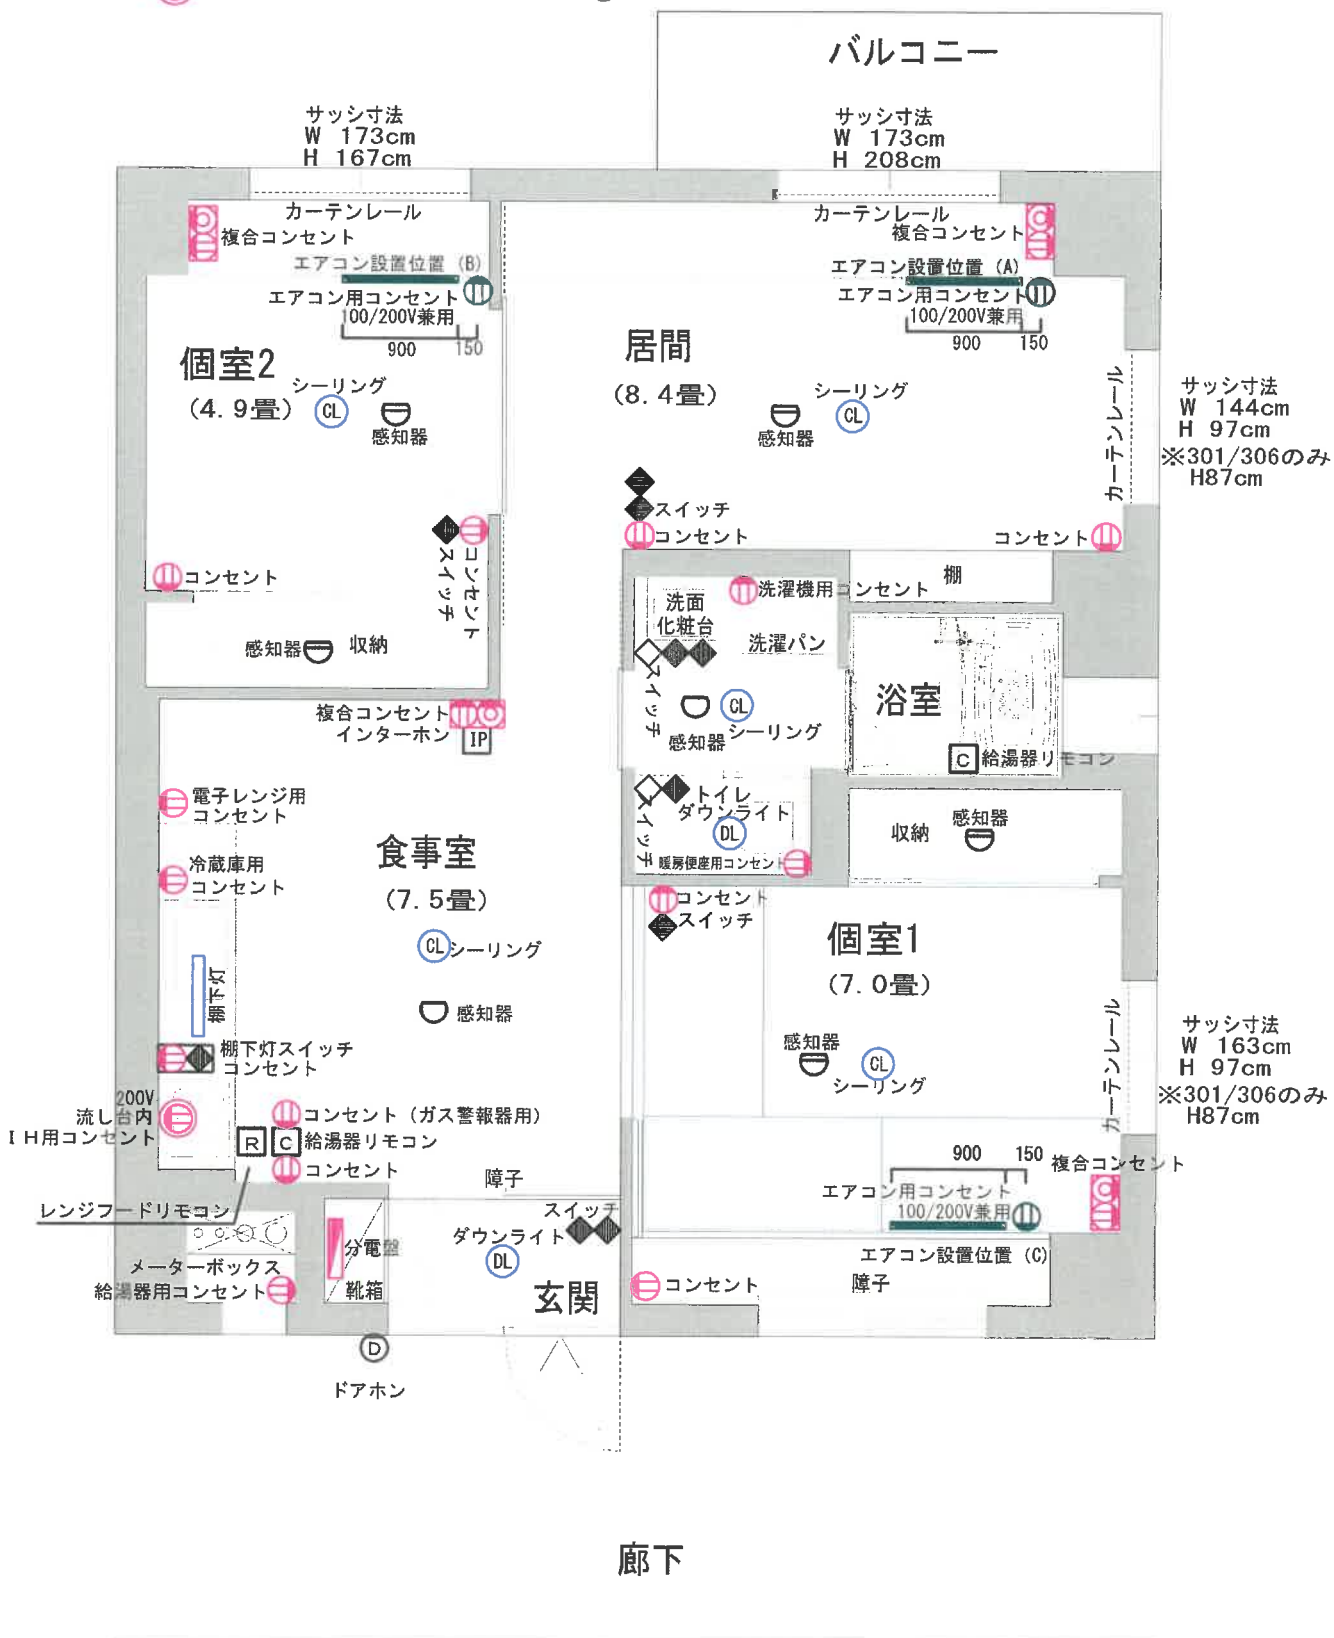


-  ドアホン
-  インターホン
-  棚下灯
-  コンセント
-  エアコン用コンセント (100/200V兼用)
-  複合コンセント (コンセント・TEL・TV)
-  IH用コンセント (200V)
-  スイッチ
-  シーリング
-  ダウンライト
-  感知器

大町復興住宅I号棟



2LDK 間取り図

S=1/40

E棟	N棟	W棟	S棟
603		608	
503	505	508	
403	405	408	
303	305	308	311
203	205	208	211

只越復興住宅 2号棟

エアコン設置位置
幅90cm
高さ200cm

サッシ寸法
幅90cm
高さ200cm


サッシ寸法
幅120cm
高さ120cm

サッシ寸法
幅120cm
高さ120cm

サッシ寸法
幅180cm
高さ205cm

サッシ寸法
幅180cm
高さ205cm

バルコニー

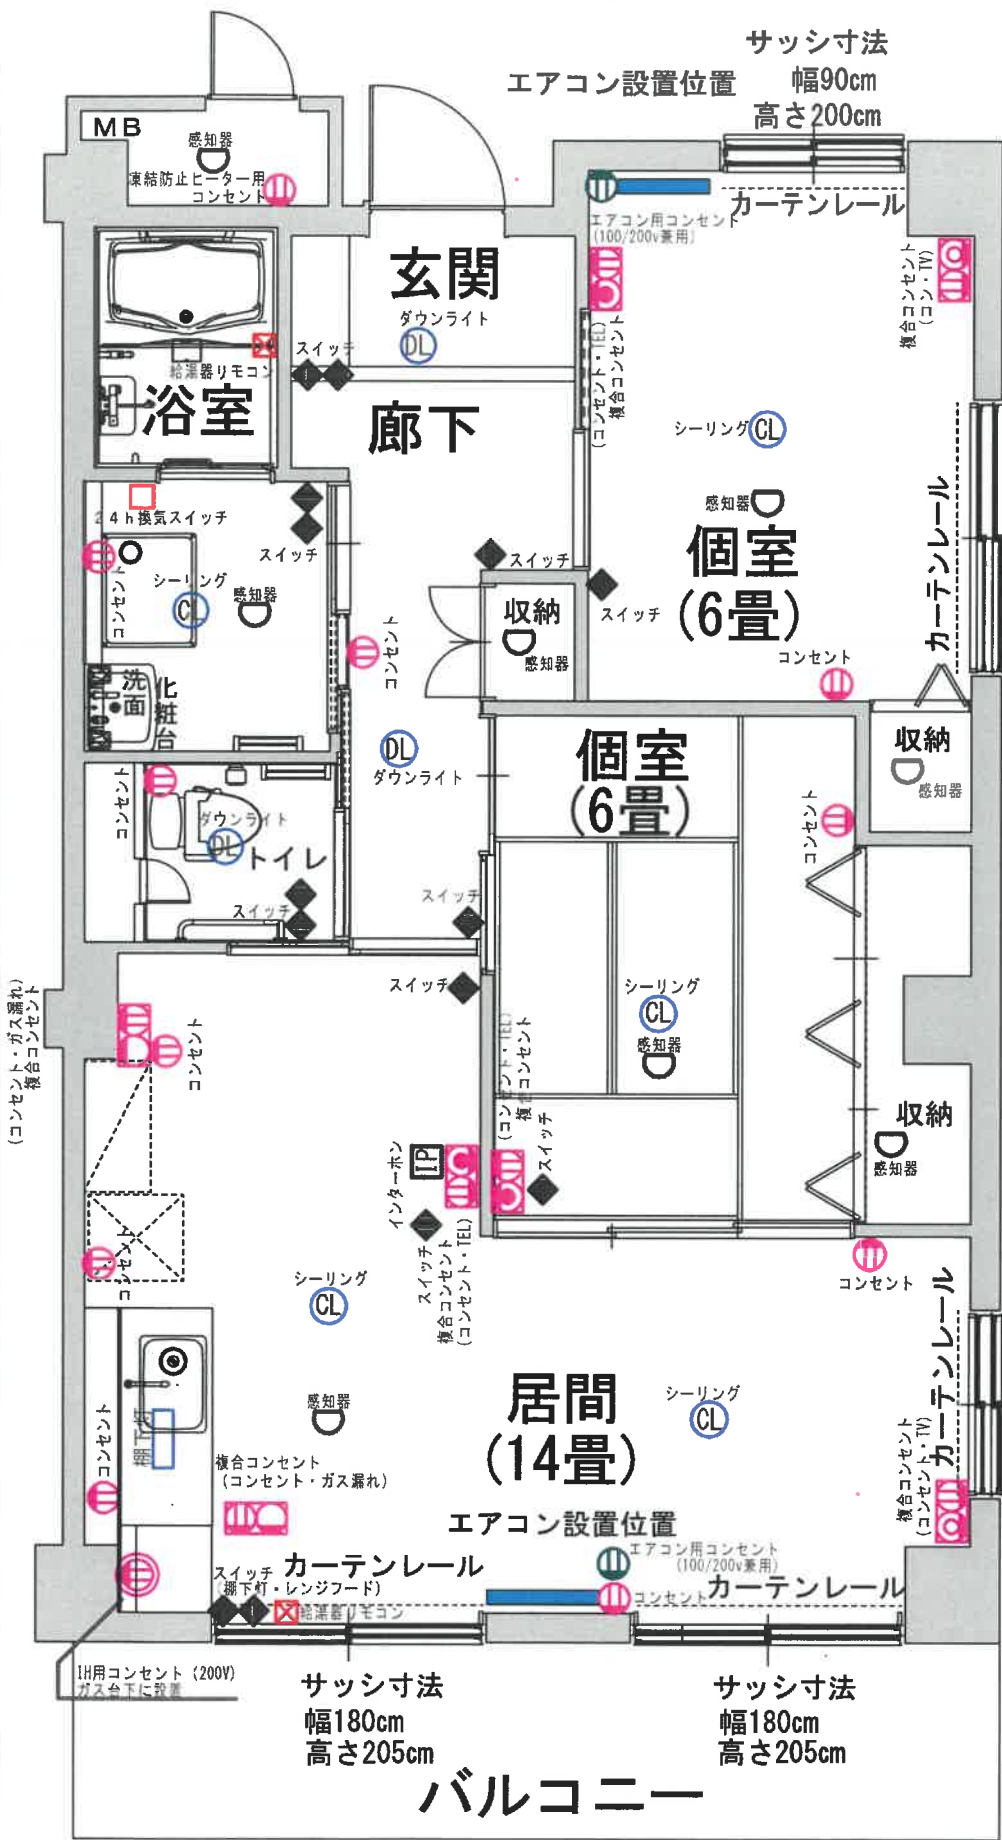

- ◆ スイッチ
- 24h換気スイッチ
- ⊗ 給湯器リモコン
- ⊙(CL) シーリング
- ⊙(DL) ダウンライト
- ⊙ 感知器
- ⊙(E) コンセント
- ⊙(E) エアコン用コンセント (100/200v兼用)
- ⊙(E) 複合コンセント (コンセント・TV)
- ⊙(E) 複合コンセント (コンセント・TEL)
- ⊙(E) 複合コンセント (コンセント・ガス漏れ)
- ⊙(E) IH用コンセント (200V)
- ⊙(D) ドアホン
- ⊙(IP) インターホン
- ▭ 棚下灯

503	502	501	エレベーター
403	402	401	
303	302	301	
203	202	集会所	
駐車場			

2LDK-L型タイプ(a)

Eタイプ(2LDK) 62.46㎡

只越復興住宅4号棟 (305号)



※カーテンの推奨寸法は、既製品のカーテンを利用するための参考寸法です。
既製品であるため、窓に対して丈の長短はあると思います。気になる場合には、入居者の皆様で丈の長短を調整していただきたいと思います。
【丈が長い場合】
①裾直しテープを使用し、サイズ調整を行う。
②はさみでカットし、ミシン等で裾を縫う。
【丈が短い場合】
①カーテン下部の折り返し部分をほどく。
②アジャスター付フックで調整する。
③カーテン下部に布を付け足す。

R厨	
◆	ワイドハンドル形スイッチ
□	普通コンセント
□	I H用コンセント 2P20A250V E付
□	複合A outlets コンセント2P15A×2+TEL
□	複合A outlets TEL+コンセント
□	複合A outlets TV+コンセント
□	丸型折返シーリング
□	分電盤
□	LED廊下灯
□	LEDキッチンライト
□	LED壁立天井灯
D	ドアホン
I.P	注戸用換気装置
M	給湯機メインリモコン
C	給湯器リモコン
□	差込式スポット型感知器
□	差込式スポット型感知器
W	電力計

※図面中の家具は含まれません。

天神復興住宅

1LDK

501	502	503	504		505	506	507	508		509	510	511	512
401	402	403	404		405	406	407	408		409	410	411	412
301	302	303	304		305	306	307	308		309	310	311	312
201	202	203	204		205	206	207	208					物置
101	102	103	104		105	106	107	108					

該当箇所赤文字

- ◆ スイッチ
- Ⓜ コンセント
- Ⓧ ドアホン
- Ⓞ シーリング
- Ⓜ エアコン用コンセント(100/200V兼用)
- Ⓜ インターホン
- Ⓞ DL ダウンライト
- Ⓜ 複合コンセント(コンセント・TEL・TV)
- Ⓜ 棚下灯
- Ⓞ 感知器
- Ⓜ IH用コンセント(200V)

