


# 只越復興住宅2号棟

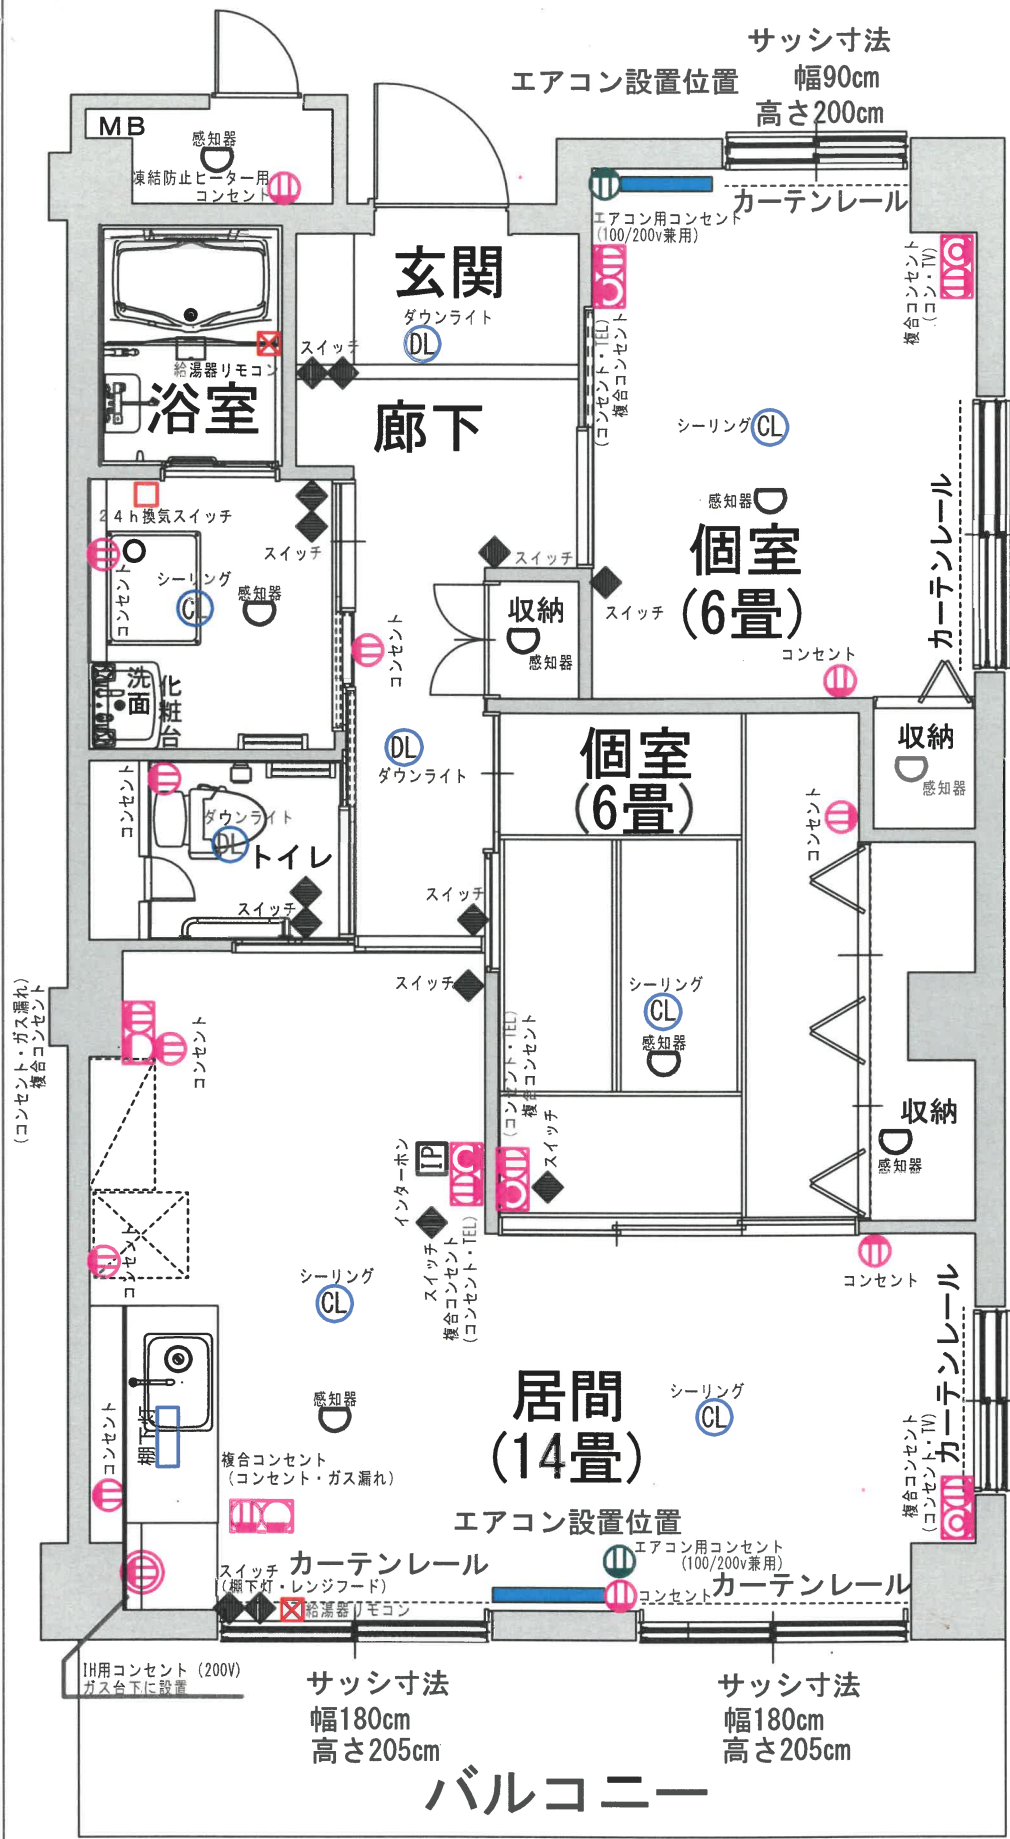

サッシ寸法  
幅120cm  
高さ120cm

- ◆ スイッチ
- 24h換気スイッチ
- ⊠ 給湯器リモコン
- Ⓒ シーリング
- Ⓓ ダウンライト
- Ⓔ 感知器
- Ⓜ コンセント
- Ⓜ エアコン用コンセント (100/200v兼用)
- Ⓜ 複合コンセント (コンセント・TV)
- Ⓜ 複合コンセント (コンセント・TEL)
- Ⓜ 複合コンセント (コンセント・ガス漏れ)
- Ⓜ IH用コンセント (200V)
- Ⓗ ドアホン
- Ⓜ インターホン
- ▭ 棚下灯

サッシ寸法  
幅120cm  
高さ120cm

サッシ寸法  
幅180cm  
高さ205cm

サッシ寸法  
幅180cm  
高さ205cm

## バルコニー

503	502	501	エレベーター	階段
403	402	401		
303	302	301		
203	202	集会所		
駐車場				

2LDK-L型タイプ(a)

# 天神復興住宅


501	502	503	504		505	506	507	508		509	510	511	512
401	402	403	404		405	406	407	408		409	410	411	412
301	302	303	304		305	306	307	308		309	310	311	312
201	202	203	204		205	206	207	208		物置			
101	102	103	104		105	106	107	108					

該当箇所赤字


1LDK

- ◆ スイッチ
- Ⓜ コンセント
- Ⓧ ドアホン
- ⓐ シーリング
- Ⓜ エアコン用コンセント (100/200V兼用)
- Ⓧ インターホン
- ⓐ ダウンライト
- Ⓜ 複合コンセント (コンセント・TEL・TV)
- ▭ 棚下灯
- 感知器
- Ⓜ IH用コンセント (200V)

## 廊下

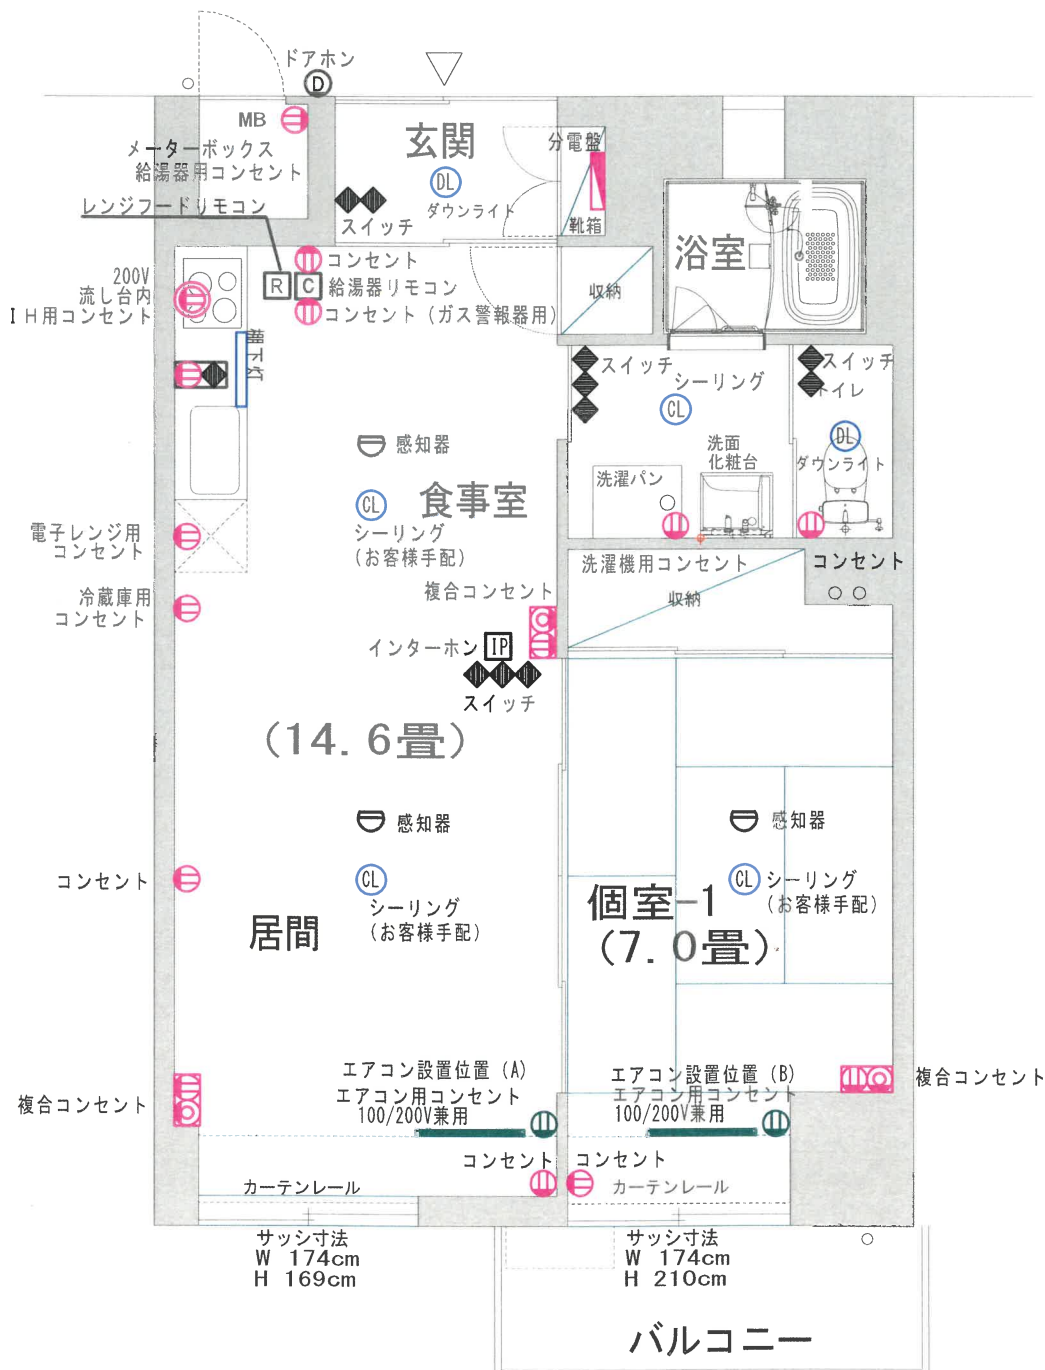


野田復興市営住宅 (各階) 3, 4, 6号室 号室

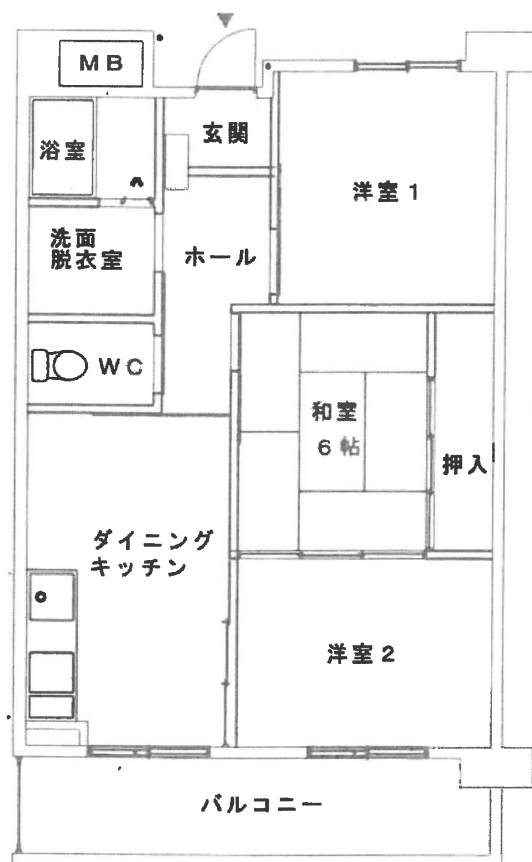

3DKタイプ

# 室浜復興住宅 6号

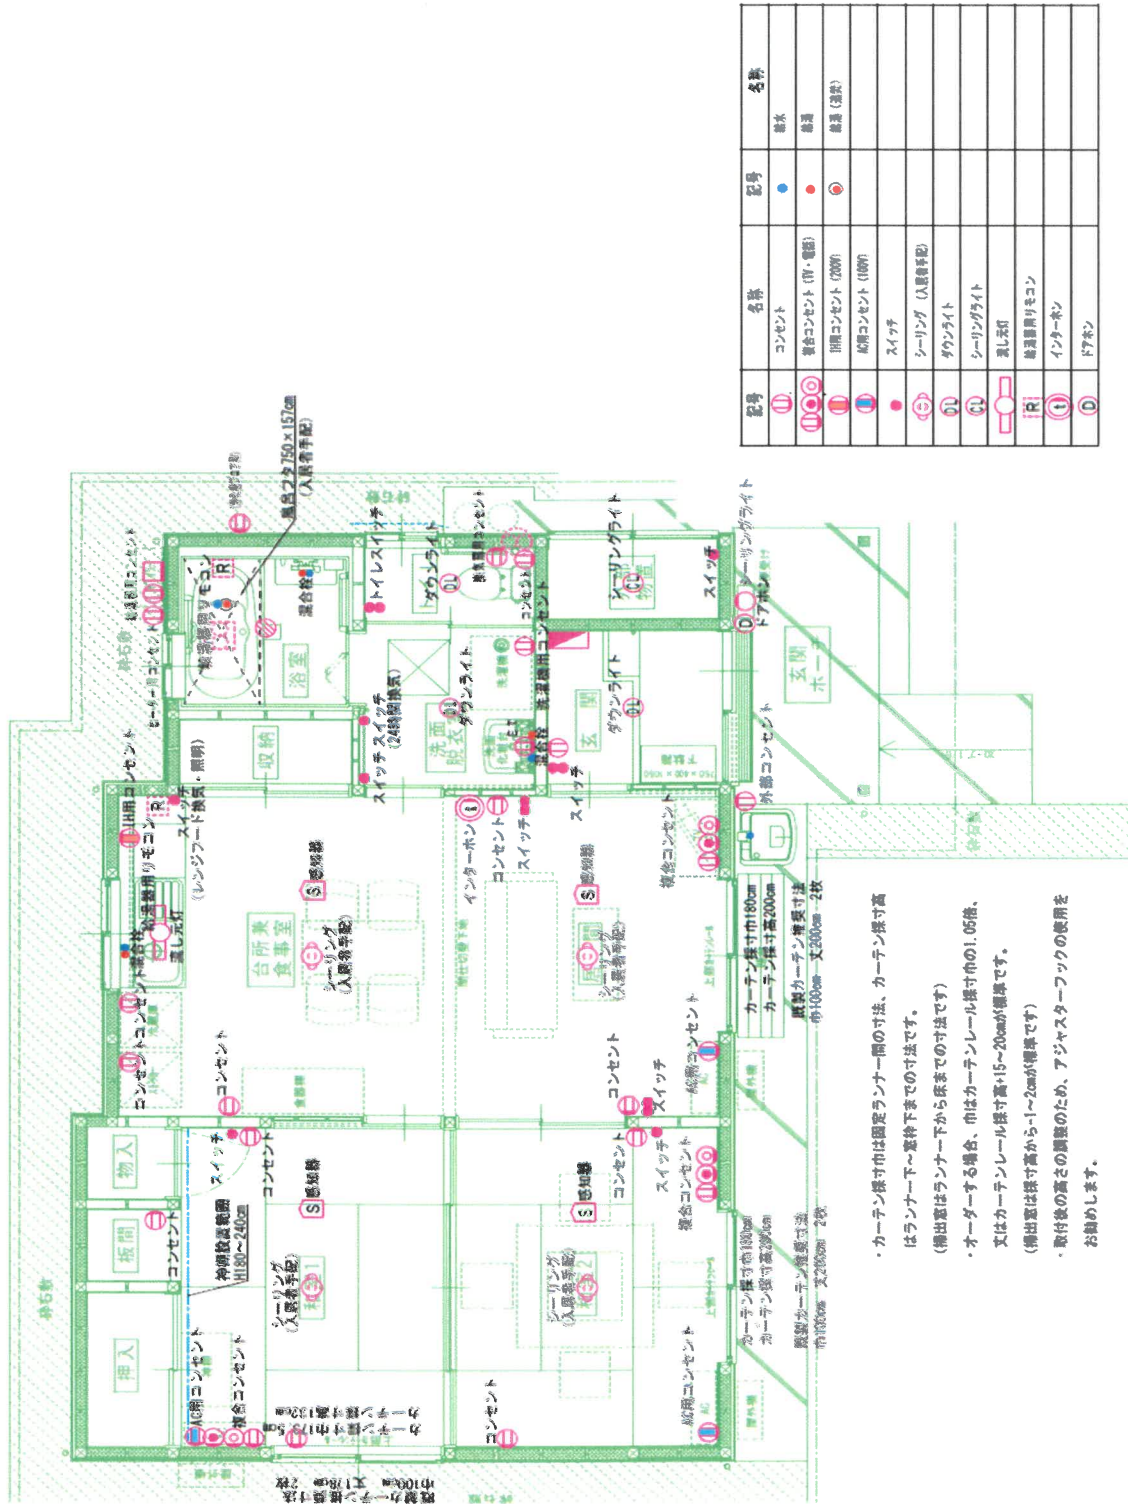

記号	名称	記号	名称
①	コンセント	●	給水
②	混合コンセント (TV・電話)	●	給湯
③	照明コンセント (200V)	●	給湯 (湯戻)
④	照明コンセント (100V)		
⑤	スイッチ		
⑥	シーリング (A屋等手配)		
⑦	ダウンライト		
⑧	シーリングライト		
⑨	黒しきり		
⑩	給湯専用リモコン		
⑪	インターホン		
⑫	Dアホン		

- ・カーテン様寸巾は開窓ランナー間の寸法、カーテン様寸高はランナー下～窓枠下までの寸法です。  
(掃出窓はランナー下から床までの寸法です)
- ・オーダーする場合は、巾はカーテンレール様寸巾の1.05倍、又はカーテンレール様寸高+15～20cmが標準です。  
(掃出窓は様寸高から1～2cmが標準です)
- ・取付後の高さの調整のため、アジャスターワックの使用をお勧めします。