


# 大町復興住宅1号棟

- ◆ スイッチ
- コンセント
- Ⓧ ドアホン
- シーリング
- エアコン用コンセント (100/200V兼用)
- Ⓧ インターホン
- DL ダウンライト
- 複合コンセント (コンセント・TEL・TV)
- Ⓧ 棚下灯
- 感知器
- IH用コンセント (200V)


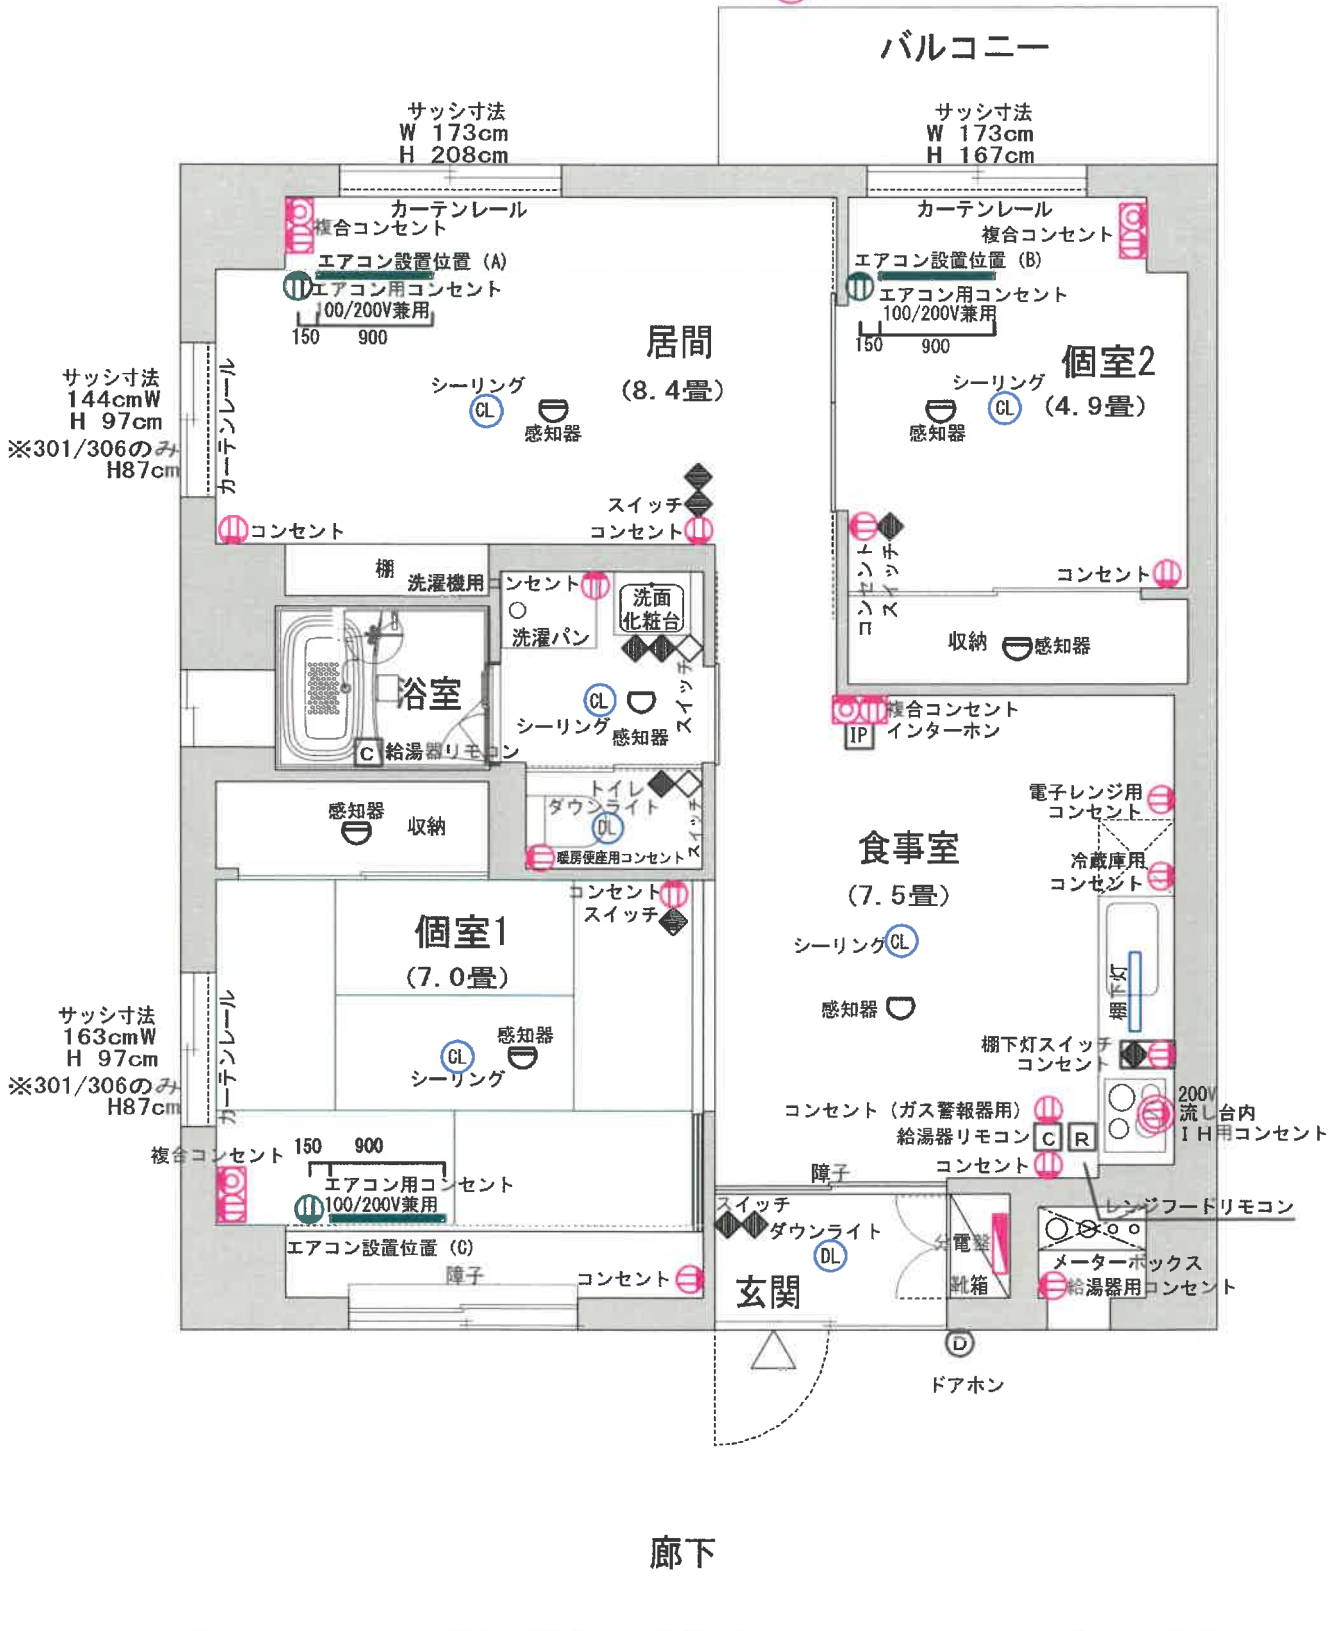


## 2LDK 間取り図

S=1/40

E棟	N棟	W棟	S棟
601		606	
501	504	506	
401	404	406	
301	304	306	309
201	204	206	209

# 大町復興住宅4号棟

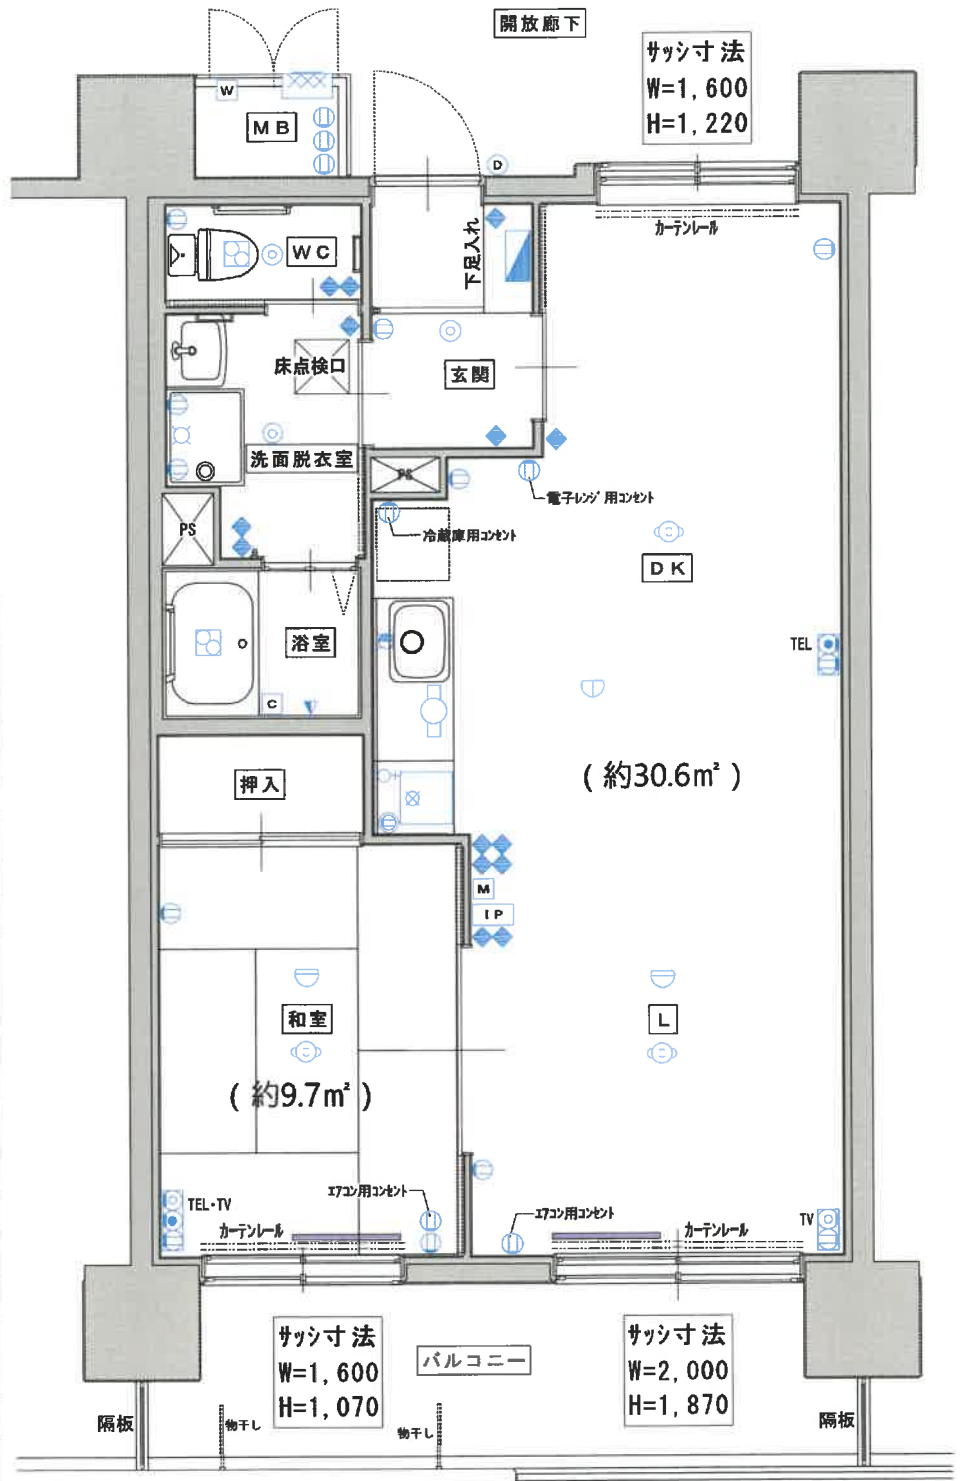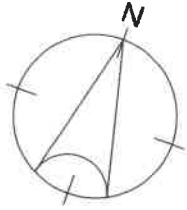


記号凡例	
	ワイドハンドル形スイッチ
	埋込コンセント
	IH用コンセント 2P20A250V E付
	複合アウトレット コンセント2P15A×2+TEL
	複合アウトレット TEL+コンセント
	複合アウトレット TV+コンセント
	丸型引掛シーリング
	分電盤
	LED棚下灯
	LEDキッチンライト
	LED埋込天井灯
	ドアホン
	住戸用情報盤
	給湯器メインリモコン
	給湯器リモコン
	差動式スポット型感知器
	定温式スポット型感知器
	電力量計
	暖房便座付暖房便器
	混合栓付洗面化粧台
	洗濯機パン
	混合栓
	シャワー金具
	洗濯機用水栓
	ガスコック
	ガス給湯器
	天井換気扇
	レンジフードファン
	エアコン設置位置 (詳細は別図参照)

**1LDKタイプ**  
S=1/60

	2LDK	2LDK	1LDK	1LDK	2LDK	2LDK	
	801	802	803	804	805	806	8F
	701	702	703	704	705	706	7F
	601	602	603	604	605	606	6F
EV	501	502	503	504	505	506	5F
	401	402	403	404	405	406	4F
	301	302	303	304	305	306	3F
	201	202	203	204	205	集会所	2F
倉庫2		倉庫1				店舗	1F

住戸タイプ配置立面図


# 只越復興住宅2号棟

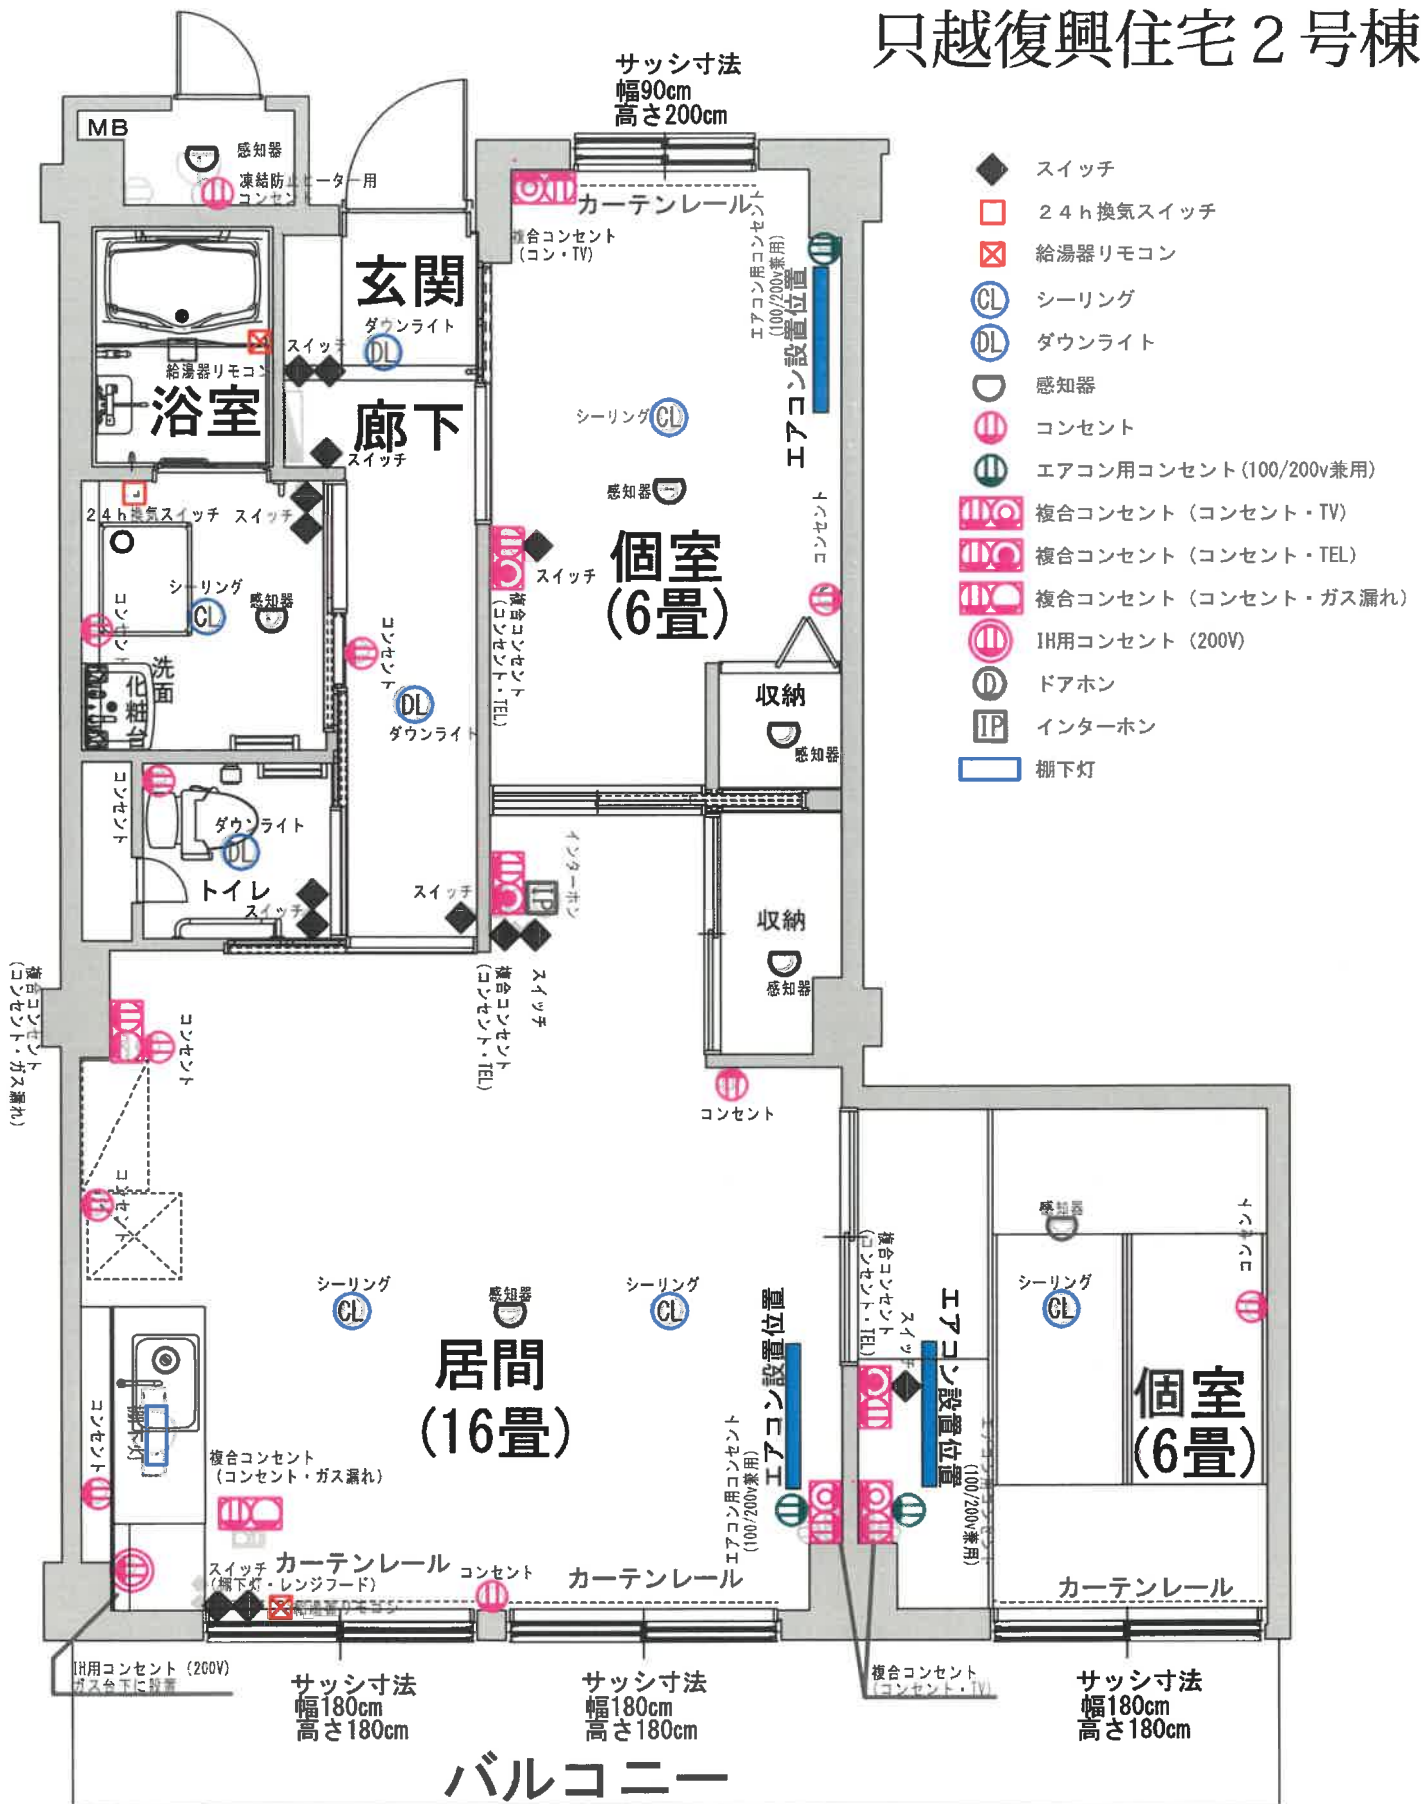

503	502	501	エレベーター
403	402	401	
303	302	301	
203	202	201	
駐車場			階段

2LDK-M型タイプ

只越復興住宅3号棟 502号室

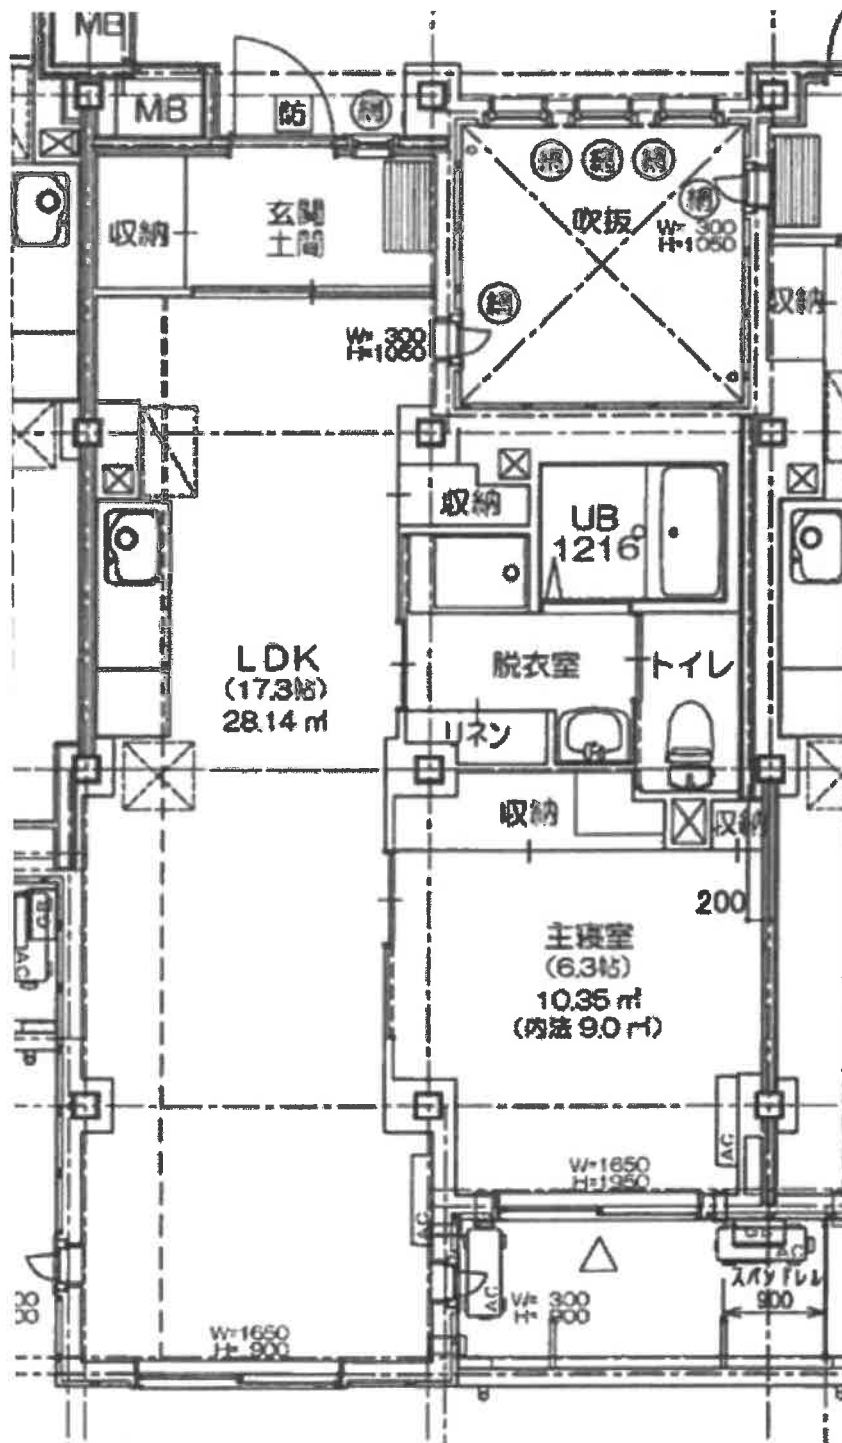

Bタイプ(各階末尾02号室)





# 天神復興住宅

501	502	503	504		505	506	507	508		509	510	511	512
401	402	403	404		405	406	407	408		409	410	411	412
301	302	303	304		305	306	307	308		309	310	311	312
201	202	203	204		205	206	207	208		物置			
101	102	103	104		105	106	107	108					

該当箇所赤文字

1LDK

- ◆ スイッチ
- シーリング
- ダウンライト
- 感知器
- コンセント
- エアコン用コンセント (100/200V兼用)
- 複合コンセント (コンセント・TEL・TV)
- IH用コンセント (200V)
- ドアホン
- インターホン
- ▭ 棚下灯

## 廊下

