

カーテンの推奨寸法は、既製品のカーテンを利用するための参考寸法です。

既製品であるため、窓に対して丈の長短はあると思います。気になる場合には、入居者の皆様に丈の長短を調整していただきたいと思っております。

【丈が長い場合】  
裾直しテープを使用し、サイズ調整を行う。

はさみでカットし、ミシン等で裾を縫う。

【丈が短い場合】  
カーテン下部の折り返し部分をほどく。

アジャスター付フックで調整する。

カーテン下部に布を付け足す。

凡例	
	ワイドハンドル形スイッチ
	埋込コンセント
	エアコン用コンセント
	IH用コンセント 2P20A250V E付
	複合アウトレット TEL+コンセント
	複合アウトレット TV+コンセント
	丸型引掛シーリング
	分電盤
	LED棚下灯
	LEDキッチンライト
	LED埋込天井灯
	ドアホン
	住戸用情報盤
	給湯器メインリモコン
	給湯器リモコン
	差動式スポット型感知器
	定温式スポット型感知器
	電力量計

暖房便座付腰掛便器

混合栓付洗面化粧台

洗濯機パン

混合栓

シャワー金具

洗濯機用水栓

ガスコック

ガス給湯器


天井換気扇

レンジフードファン


カーテンレール

エアコン設置位置

大渡復興住宅 S:1/50

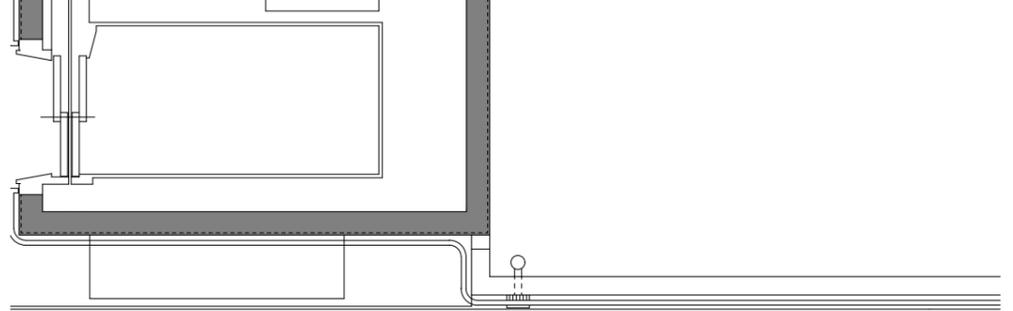

## 203号 開放廊下

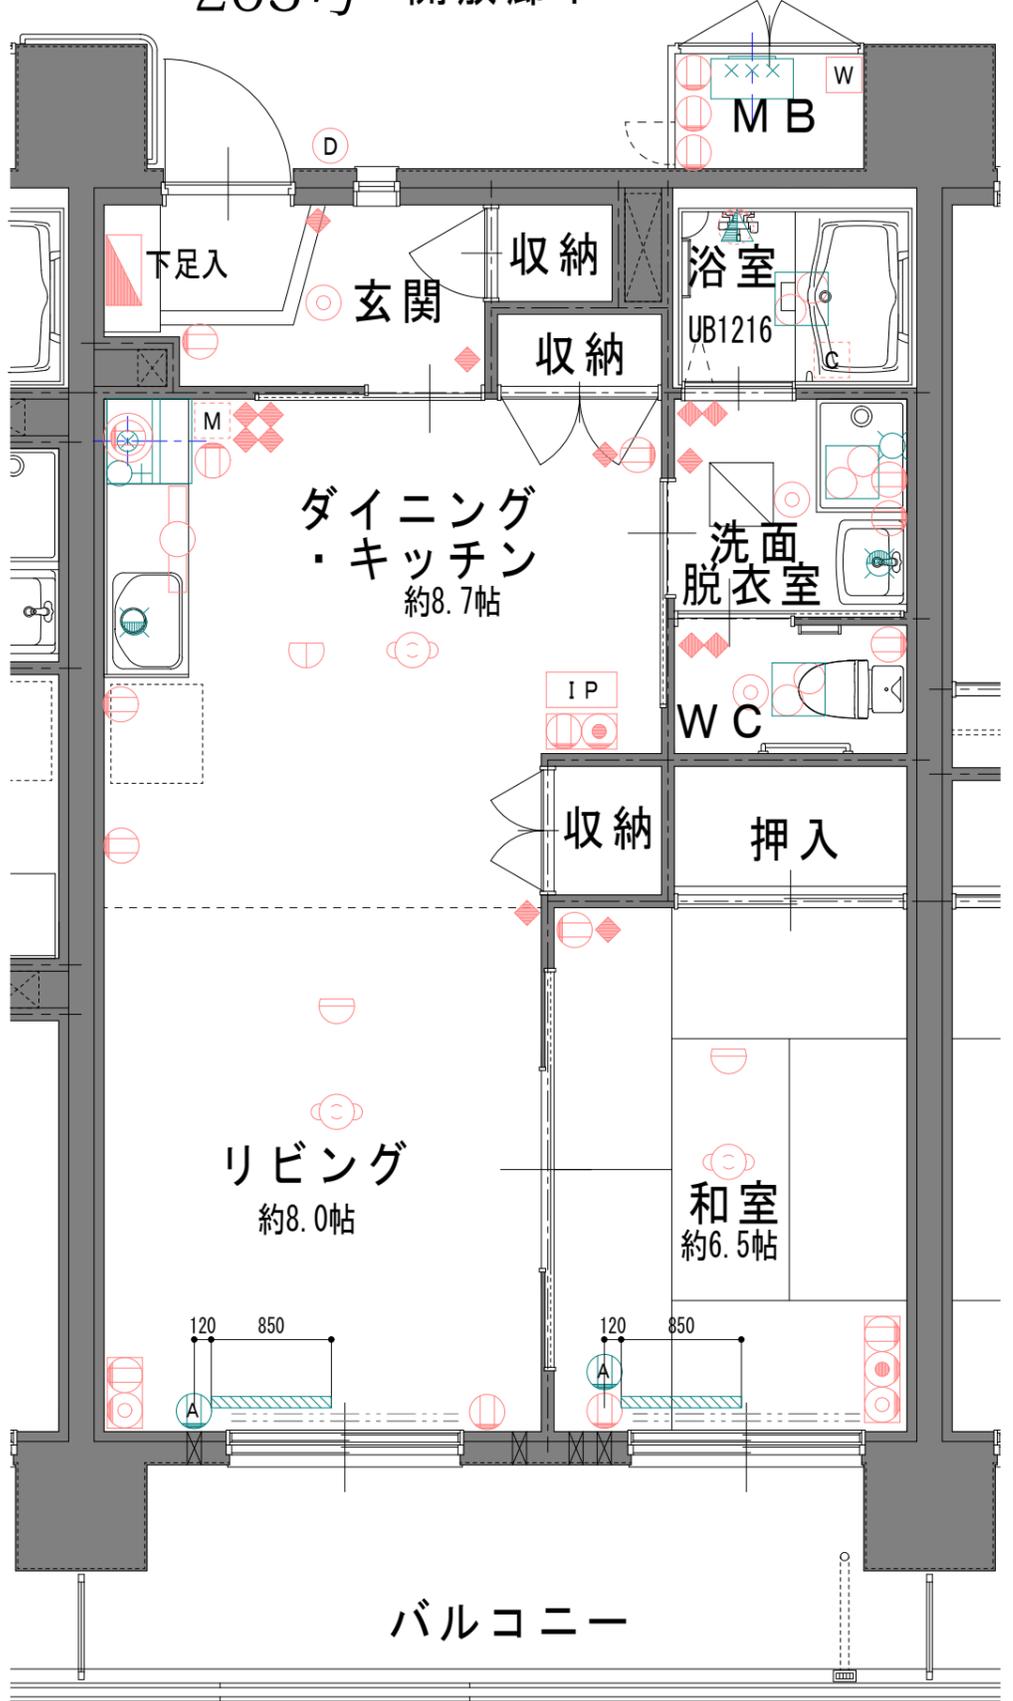

サッシ寸法  
W=1,600  
H=1,900

サッシ寸法  
W=1,400  
H=1,100

既製カーテン推奨寸法：  
巾100cm×丈200cm×2枚

既製カーテン推奨寸法：  
巾100cm×丈135cm×2枚

Bタイプ  
1LDK  
54.0m<sup>2</sup>

2LDK :

1LDK :

集会所 :

Aタイプ	Bタイプ	Cタイプ	Dタイプ
804	803	802	801
704	703	702	701
604	603	602	601
504	503	502	501
404	403	402	401
304	303	302	301
集会所	203	202	201
トランクルーム エントランス			駐車場