


大町復興住宅3号棟

3号棟204号・3号棟604号

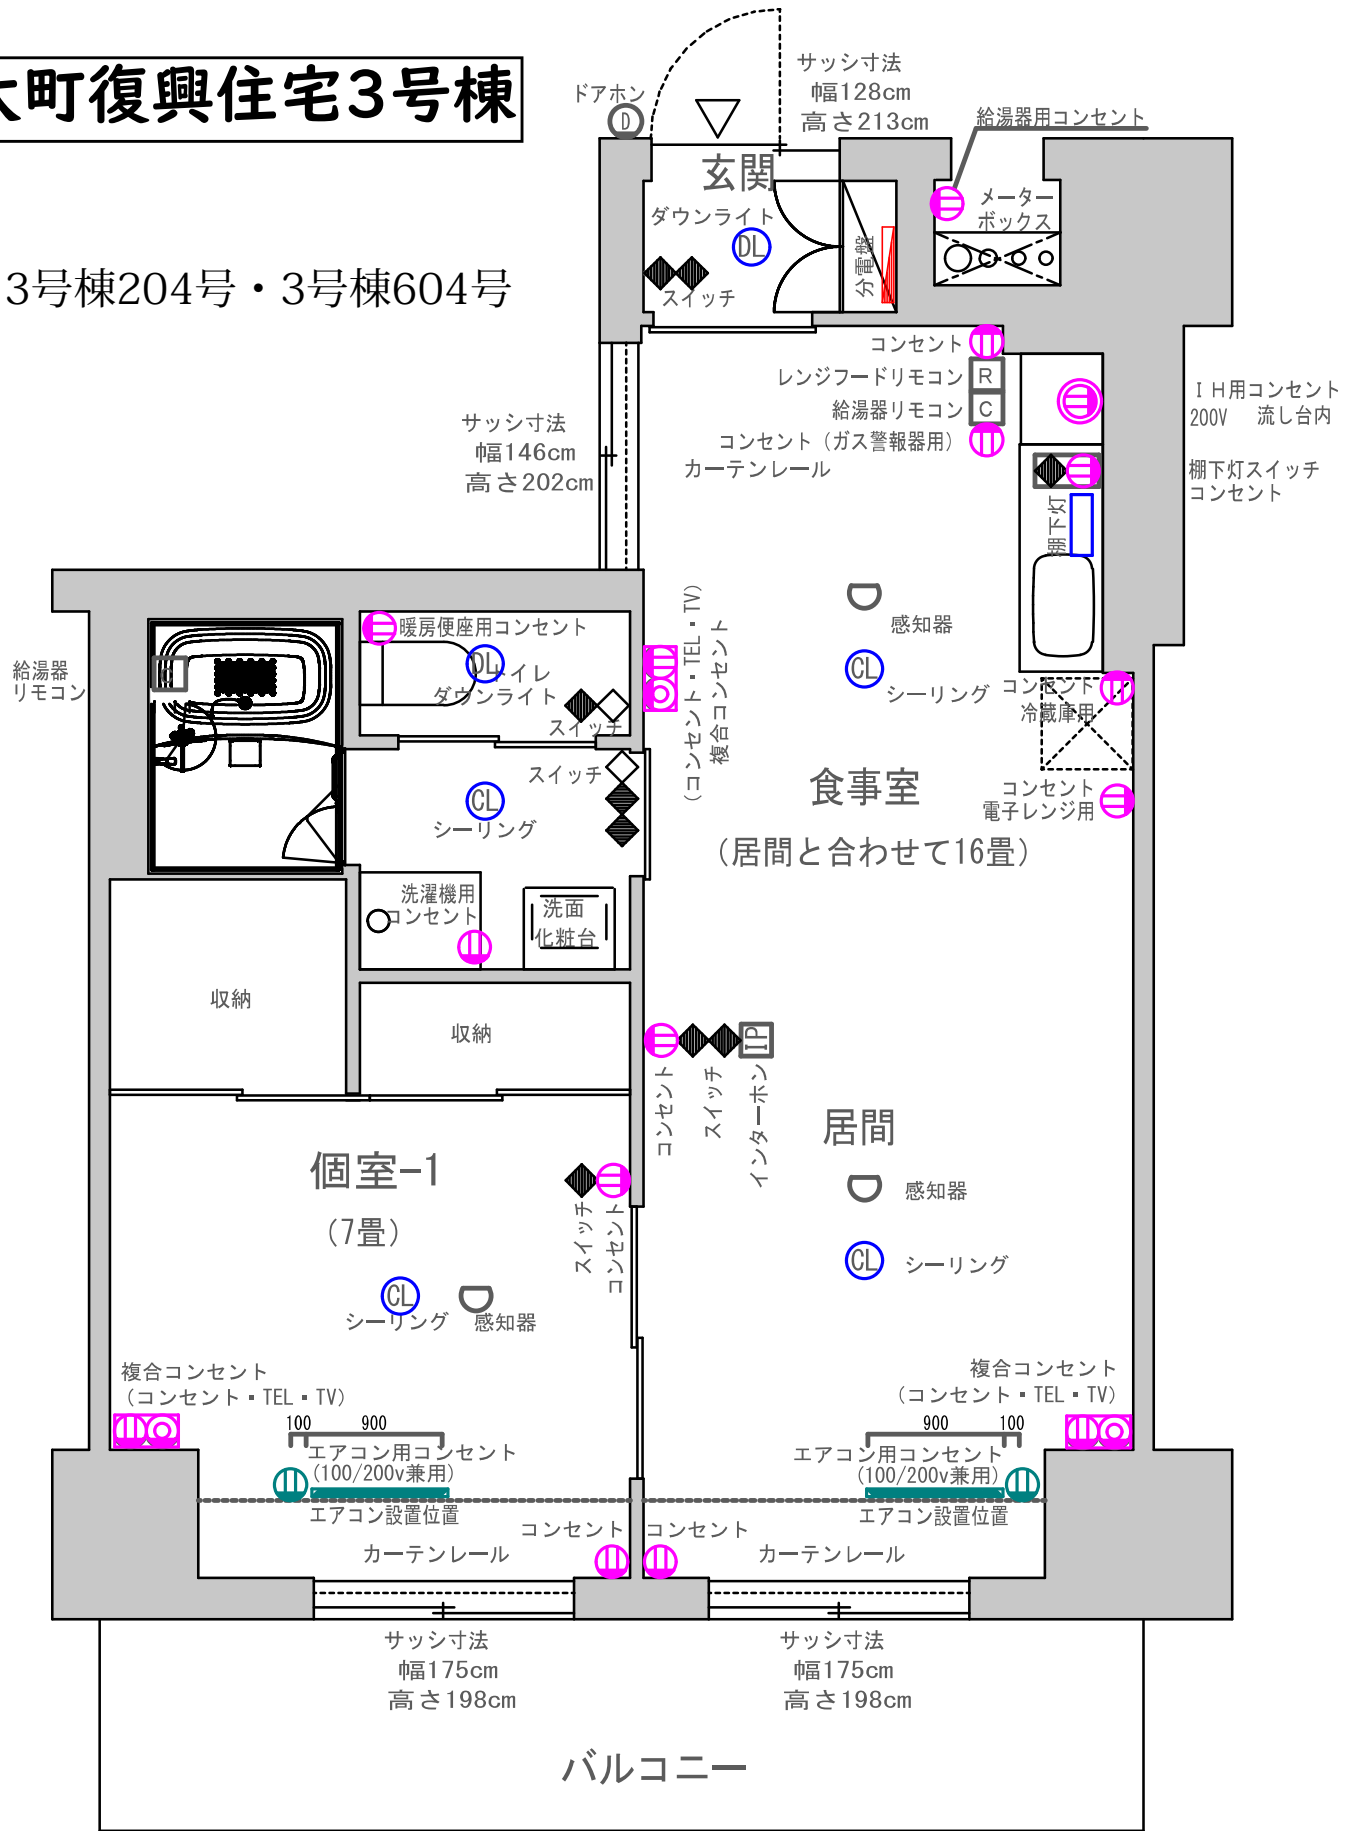

階段	805	804	803	802	801	エレベーター	階段
	705	704	703	702	701		
	605	604	603	602	601		
	505	504	503	502	501		
	405	404	403	402	401		
	305	304	303	302	301		
	205	204	203	202	集会所		
	駐車場	駐輪場	物置	機械室			

- ◆ スイッチ
- Ⓧ ドアホン
- Ⓧ コンセント
- Ⓧ シーリング
- Ⓧ インターホン
- Ⓧ エアコン用コンセント (100/200v兼用)
- Ⓧ ダウンライト
- Ⓧ 棚下灯
- Ⓧ 複合コンセント (コンセント・TEL・TV)
- Ⓧ 感知器
- Ⓧ I H用コンセント (200V)

1LDK-b' 反転タイプ (4号室系統)