


釜石市鵜住居復興住宅戸建てA 2LDKタイプ (2~5、7、8、10、11、12、13号)

戸建て5号

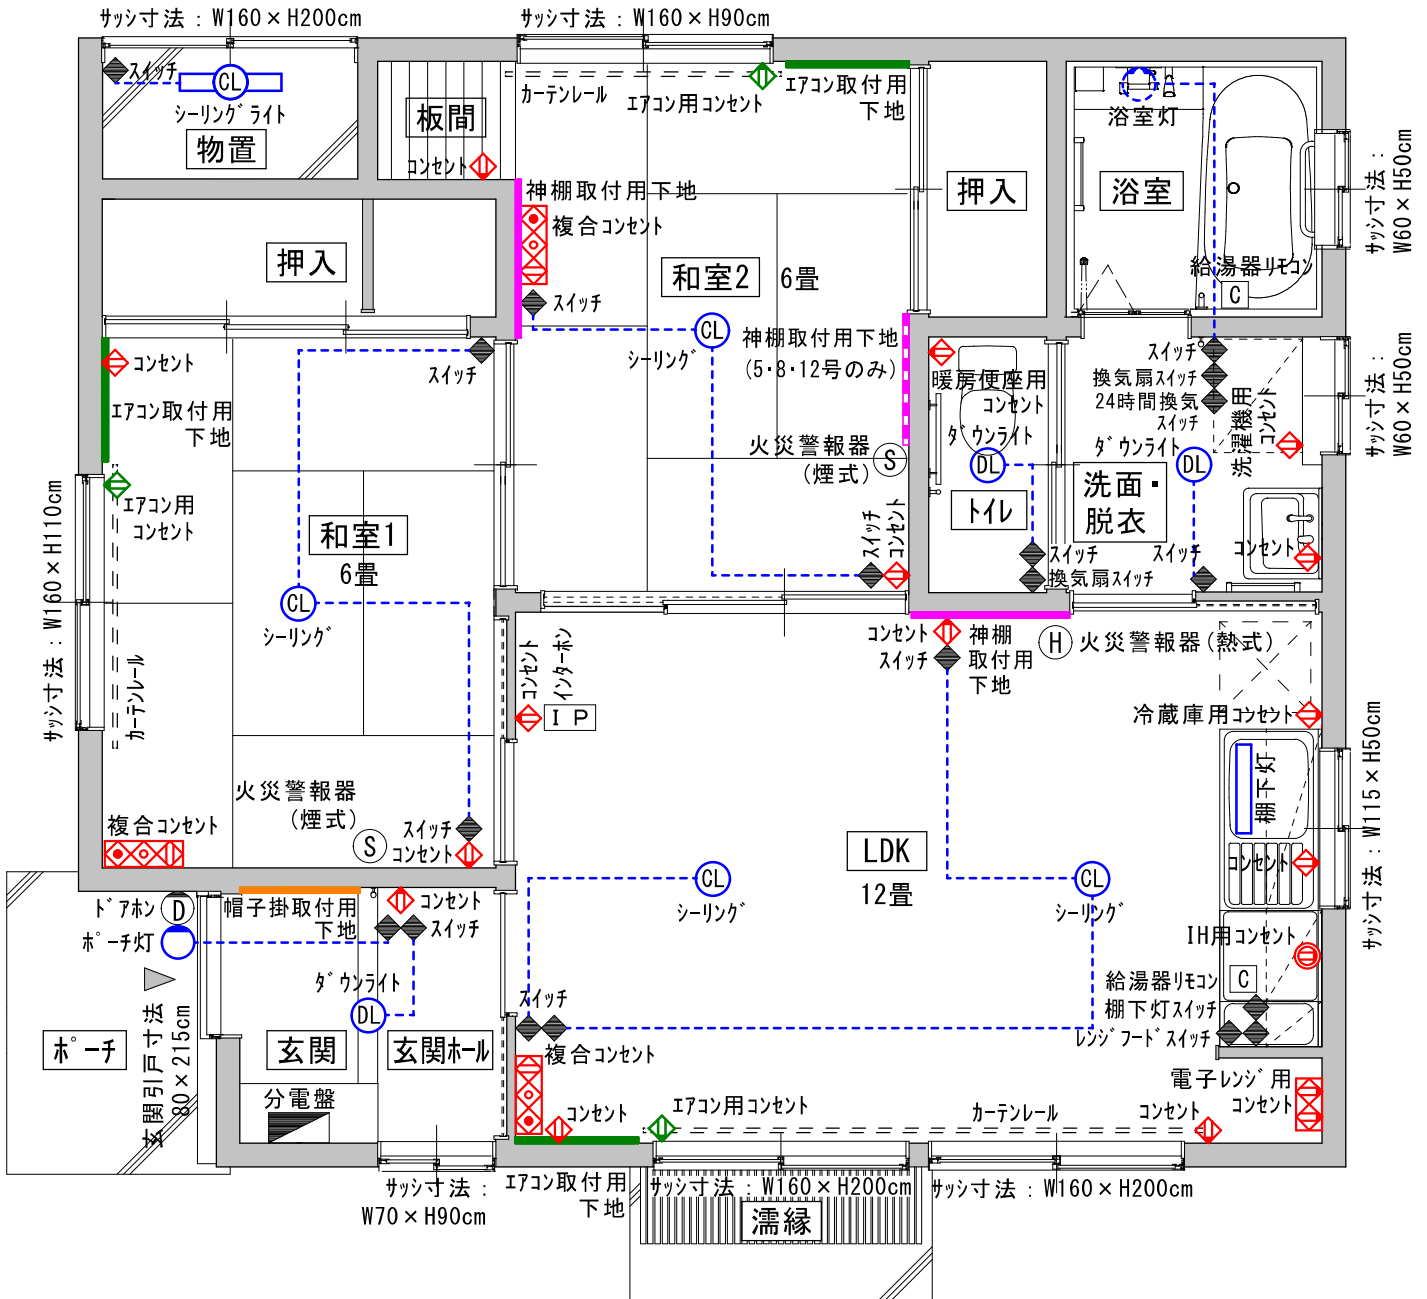

【 凡 例 】

- | | | | | | |
|---|--------------------------|----|----------|----|-----------|
| ◆ | スイッチ | DL | ダウンライト | D | ドアホン |
| ◇ | コンセント | CL | シーリング | IP | インターホン |
| ◇ | エアコン用コンセント(100V) | ○ | ホーチ灯 | H | 火災警報器(熱式) |
| — | エアコン取付用下地 | ○ | 浴室灯 | S | 火災警報器(煙式) |
| — | 神棚取付用下地 | — | 棚下灯 | C | 給湯器リモコン |
| — | 帽子掛取付用下地 | CL | シーリングライト | | |
| Ⓜ | IH用コンセント(200V) | | | | |
| Ⓜ | 複合コンセント(コンセント・TV・TEL用開口) | | | | |
| Ⓜ | 電子レンジ用コンセント | | | | |