


本郷 2LDK ①②⑦⑧⑨⑩⑪⑫ 間取図

サッシ寸法
巾154センチ
高203センチ

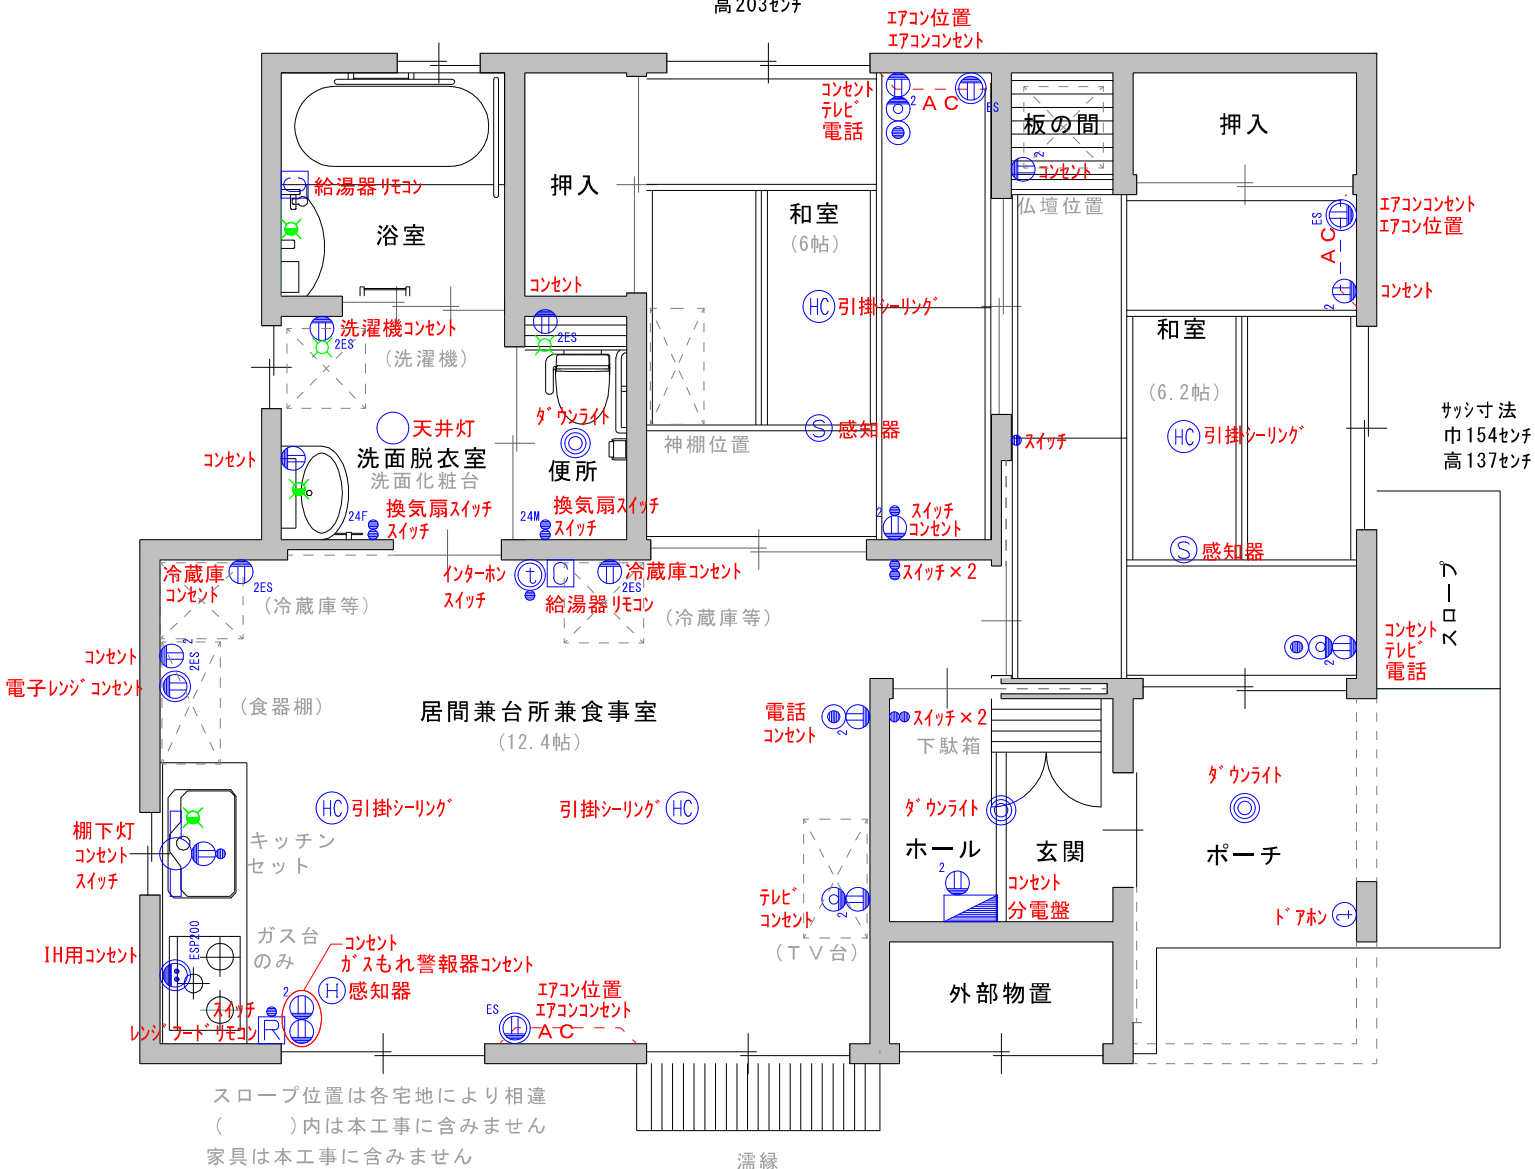

●	スイッチ	○	天井灯
⊖	コンセント	⊖	棚下灯
ES ⊖	エアコン用コンセント (100/200V兼用)	(HC)	引掛シーリング
ES200 ⊖	IH用コンセント	(H) (S)	感知器
⊖	電話	▬	分電盤
⊖	テレビ	(C)	給湯器リモコン
(t)	インターホン	(R)	レンジフードリモコン
(t)	ドアホン	⊗	給湯水
⊖	ダウンライト	⊗	給水