


戸建て20号

釜石市鶉住居復興住宅 戸建てB

2LDK-Cタイプ (17, 18, 19, 20, 26, 27, 28号)

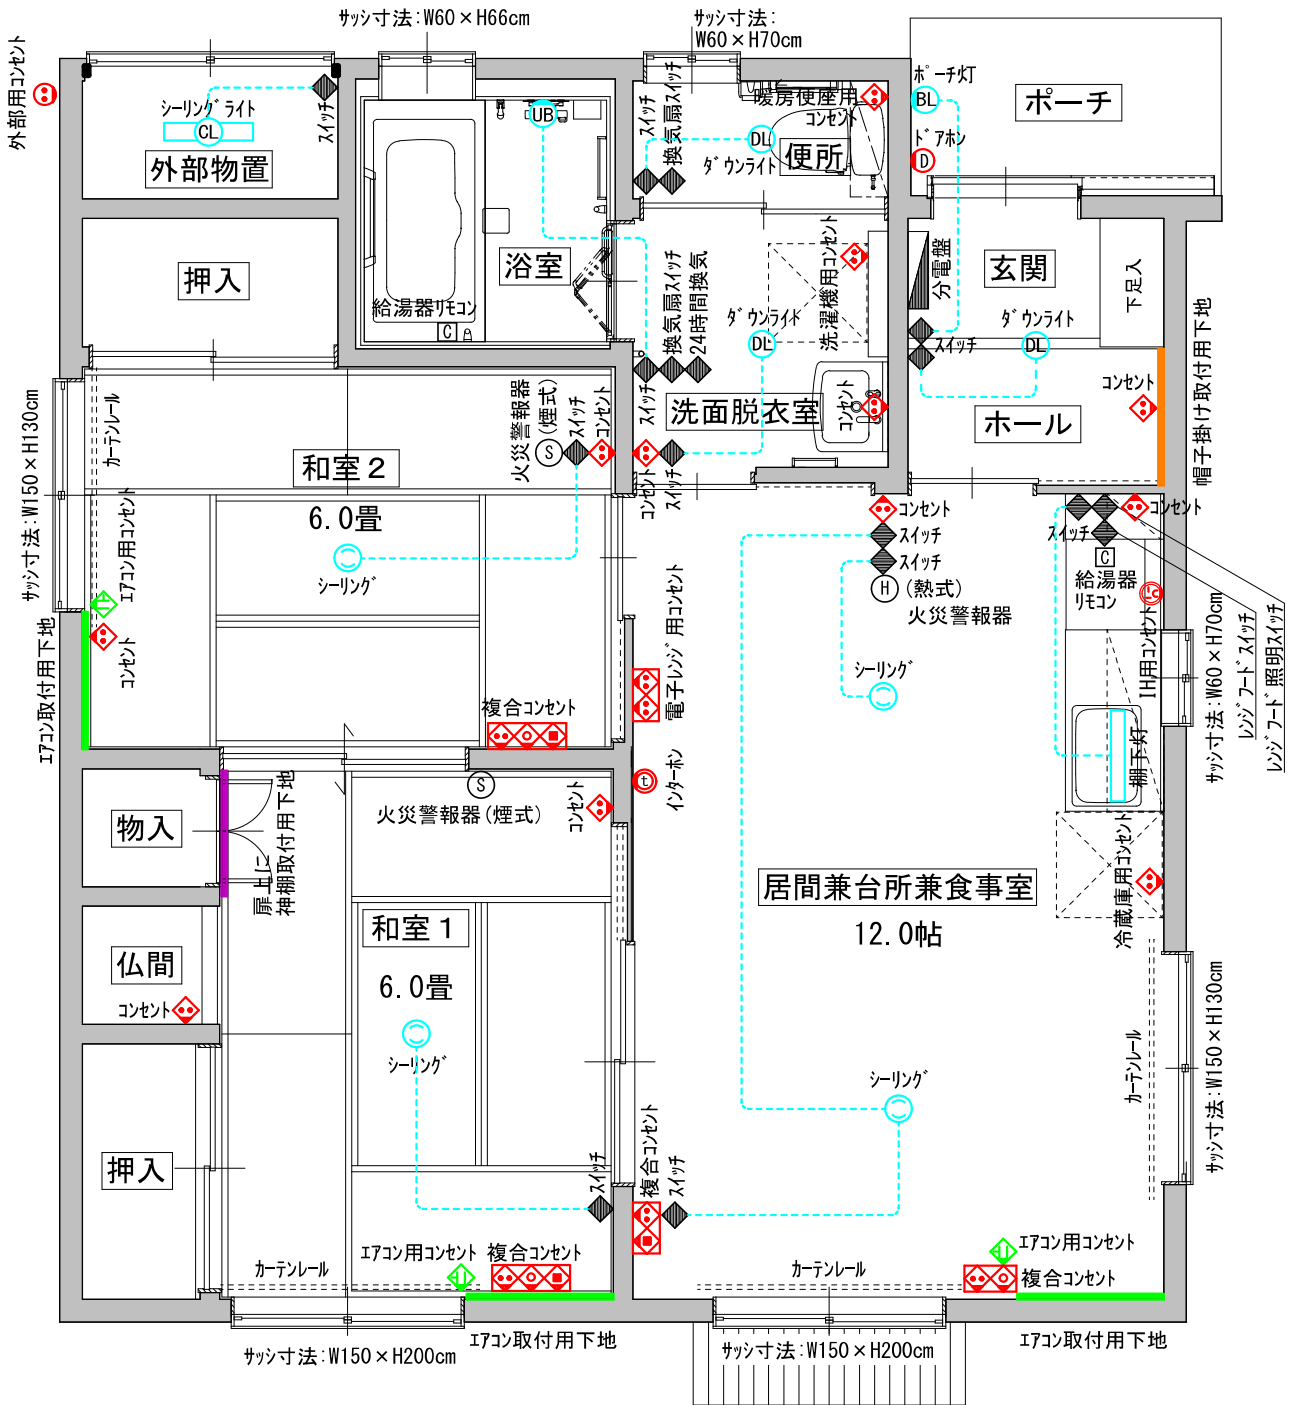

【 凡 例 】

- | | | | | | |
|---|--------------------------|----|-----------|---|-----------|
| ◆ | スイッチ | DL | ダウライト | D | ドアホン |
| ◇ | コンセント | ○ | シーリング | Ⓡ | インターホン |
| ◇ | エアコン用コンセント (100V) | BL | ポーチ灯 | H | 火災警報器(熱式) |
| Ⓡ | IH用コンセント (200V) | UB | 浴室灯 | S | 火災警報器(煙式) |
| Ⓡ | 複合コンセント(コンセント・TV・TEL用開口) | — | 棚下灯 | C | 給湯器リモコン |
| Ⓡ | 複合コンセント(コンセント・TEL用開口) | CL | シーリングライト | | |
| Ⓡ | 複合コンセント(コンセント・TV) | — | エアコン取付用下地 | | |
| Ⓡ | 電子レンジ用コンセント | — | 神棚取付用下地 | | |
| Ⓡ | 外部用コンセント | — | 帽子掛け取付用下地 | | |