


- ◆ スイッチ
- コンセント
- Ⓜ ドアホン
- Ⓒ シーリング
- エアコン用コンセント (100/200V兼用)
- Ⓜ IP インターホン
- Ⓓ ダウンライト
- 複合コンセント (コンセント・TEL・TV)
- ▭ 棚下灯
- 感知器
- IH用コンセント (200V)

只越復興住宅1号棟 304号室

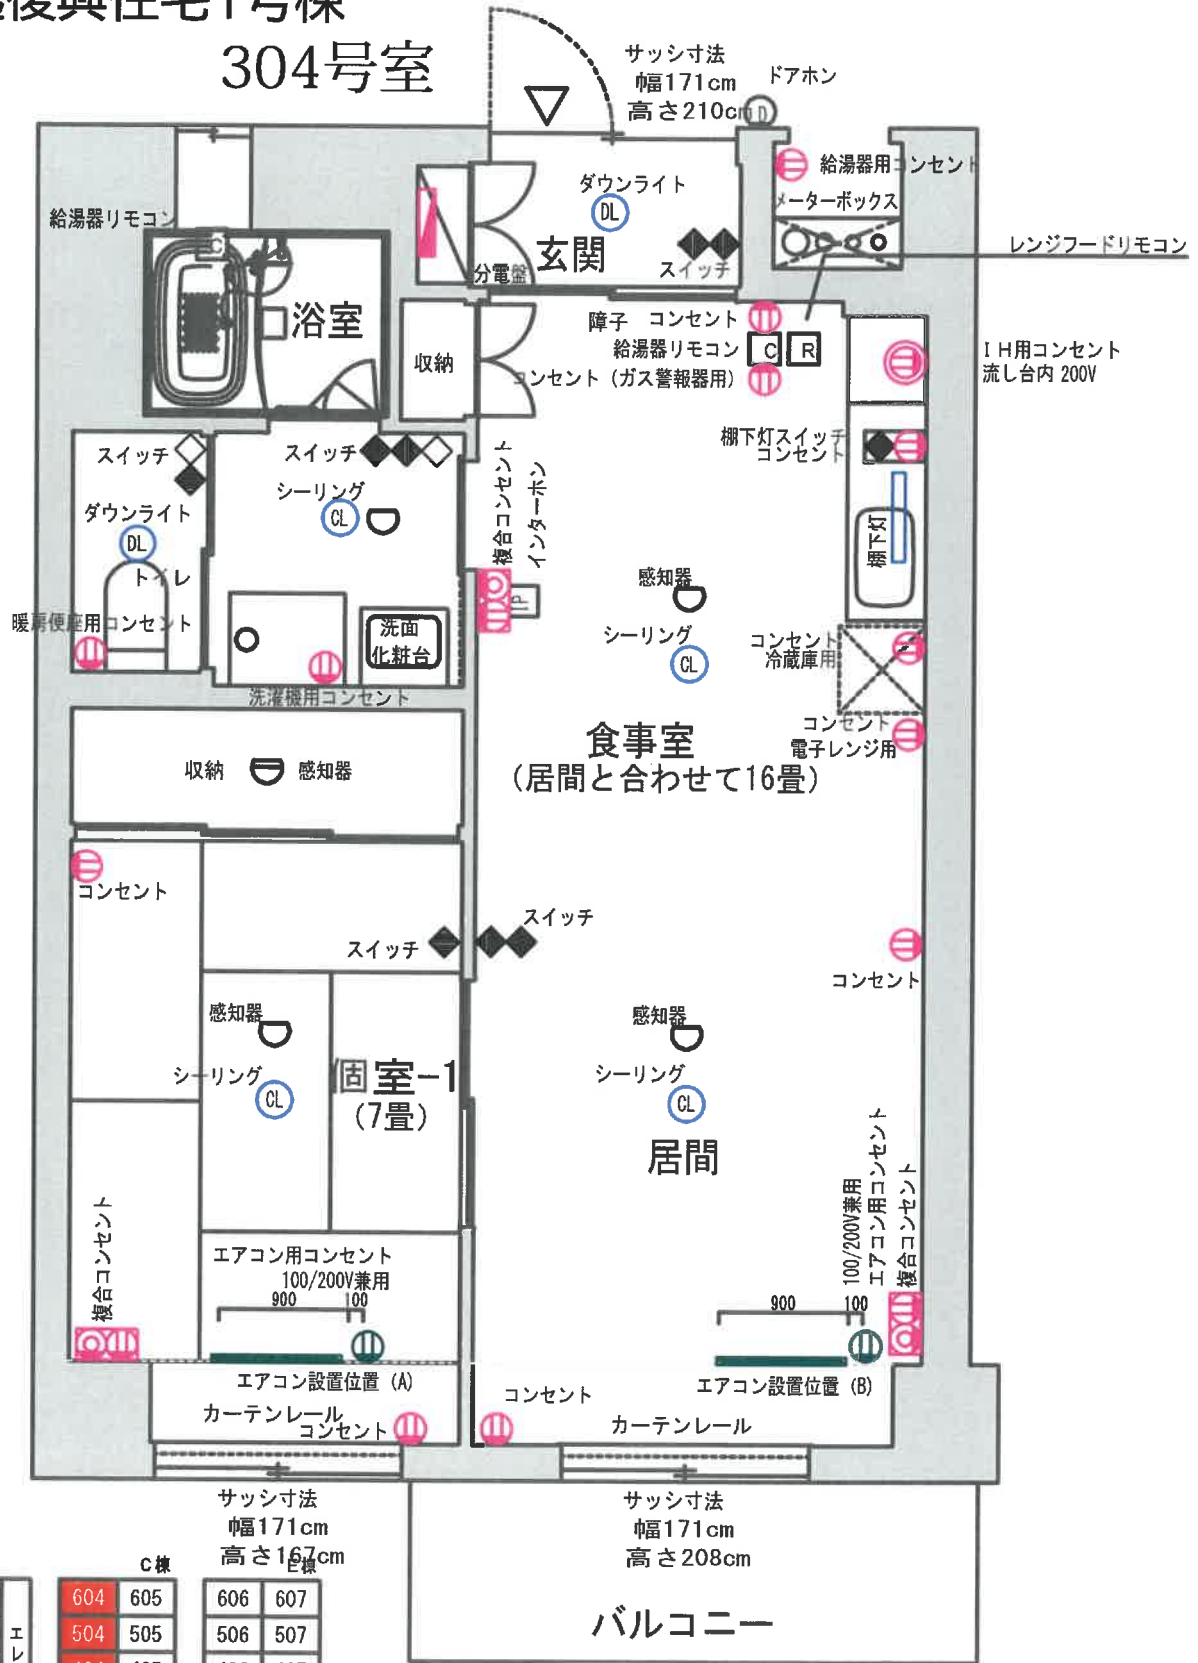

W棟			C棟		E棟	
601	602	603	604	605	606	607
501	502	503	504	505	506	507
401	402	403	404	405	406	407
301	302	303	304	305	306	307
201	202	203	集会室		206	207
エレベーター			ゴミ庫・物置		駐車場・駐輪場	

1LDK-bタイプ (4号室系統)