
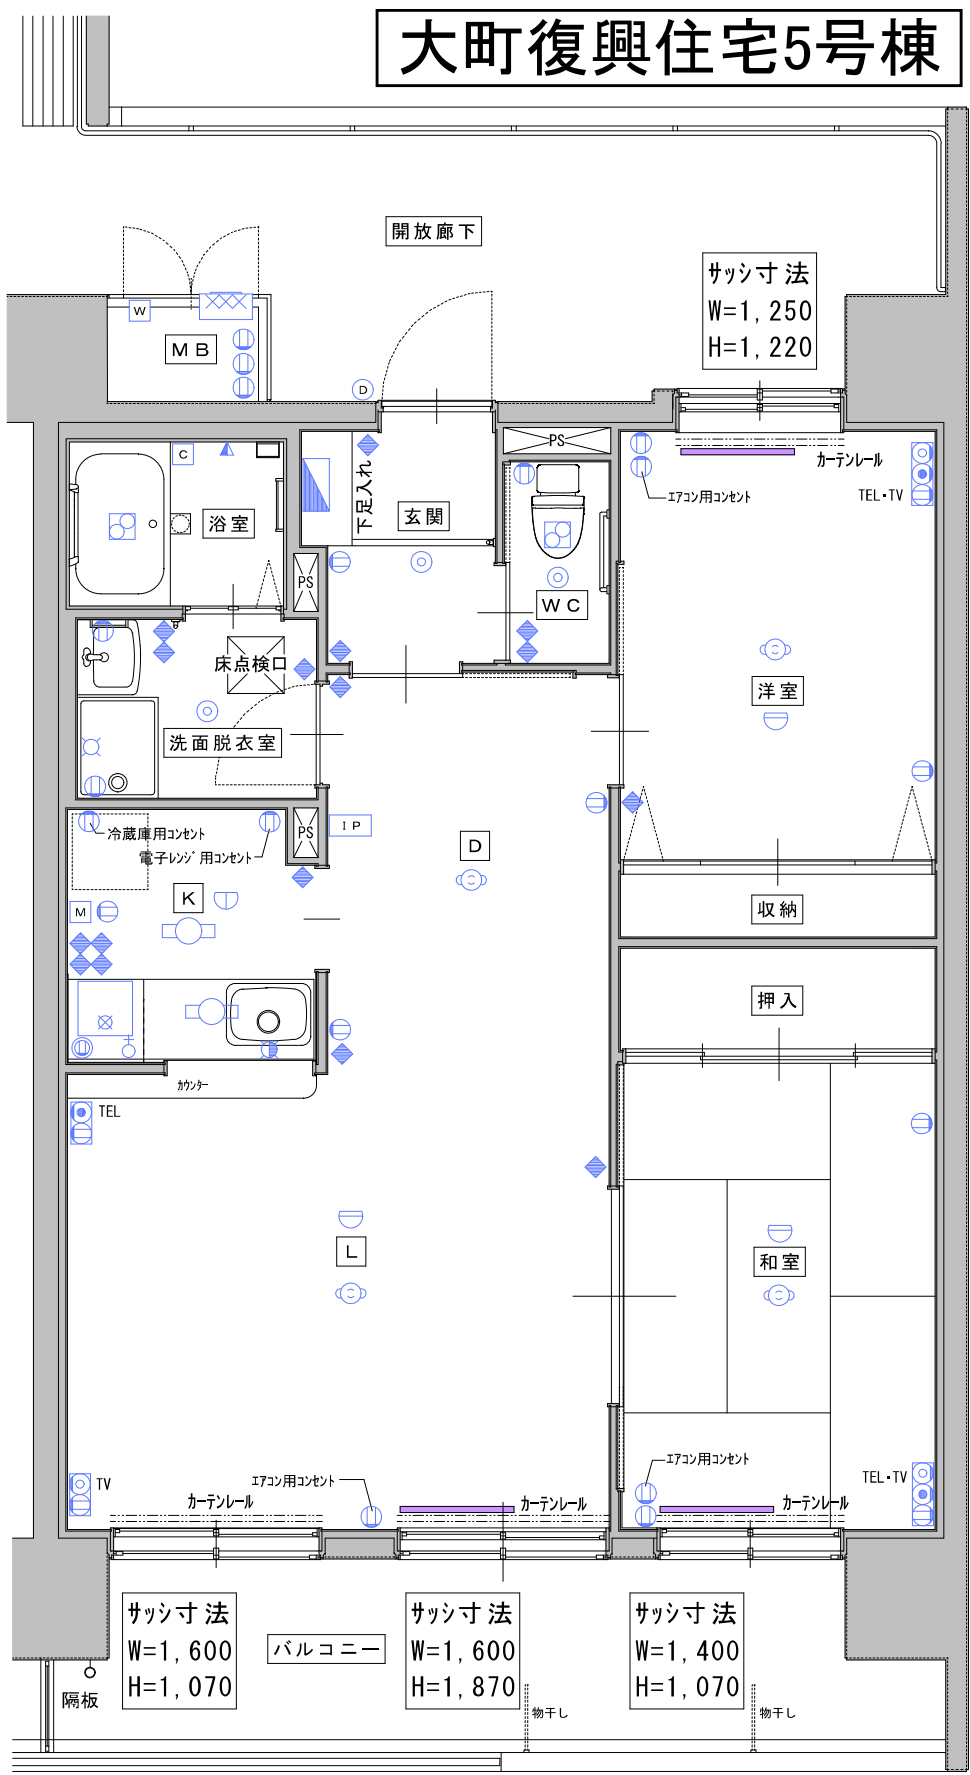


大町復興住宅5号棟

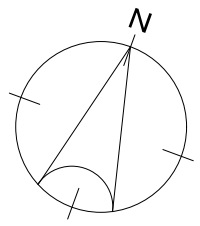

記号凡例

	ワイドハンドル形スイッチ
	埋込コンセント
	IH用コンセント 2P20A250V E付
	複合アウトレット コンセント2P15Ax2+TEL
	複合アウトレット TEL+コンセント
	複合アウトレット TV+コンセント
	丸型引掛シーリング
	分電盤
	LED棚下灯
	LEDキッチンライト
	LED埋込天井灯
	ドアホン
	住戸用情報盤
	給湯器メインリモコン
	給湯器リモコン
	差動式スポット型感知器
	定温式スポット型感知器
	電力量計
	暖房便座付腰掛便器
	洗濯機パン
	混合栓
	シャワー金具
	洗濯機用水栓
	ガスコック
	ガス給湯器
	天井換気扇
	レンジフードファン
	エアコン設置位置 (詳細は別図参照)

2LDKタイプ
S=1/60

2LDK	1LDK	1LDK	1LDK	2LDK	
605	604	603	602	601	6F
505	504	503	502	501	5F
405	404	403	402	401	4F
305	304	303	302	301	3F
205	204	203	202	集会所	2F
駐車場			倉庫	フロント	1F

住戸タイプ配置立面図