
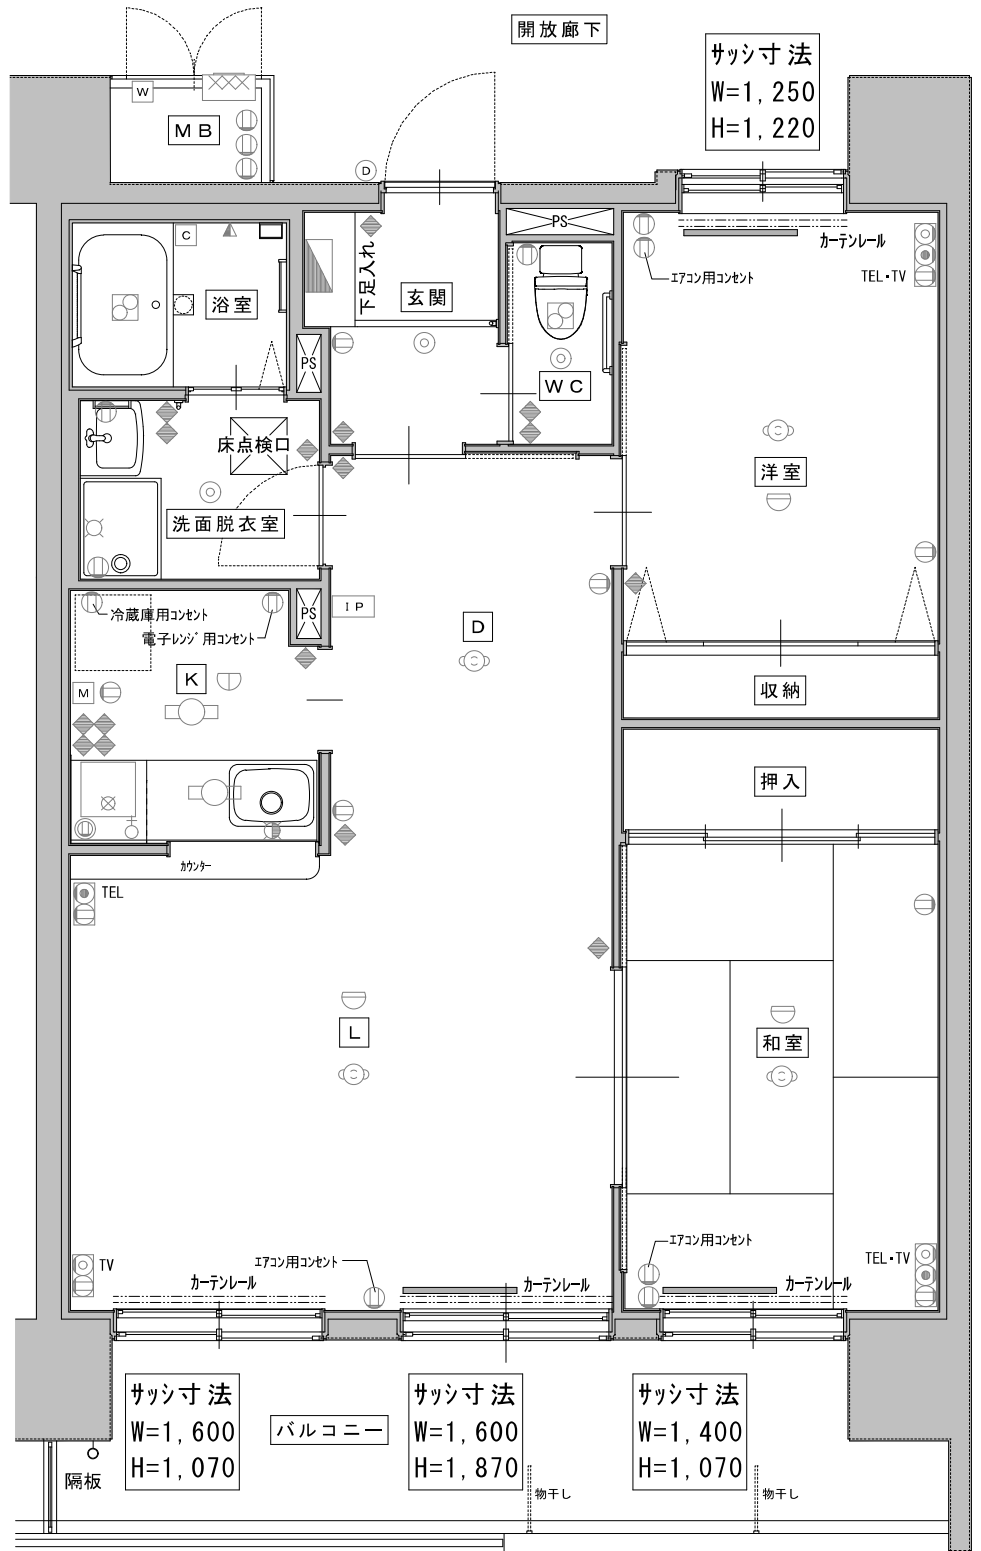


大町復興住宅 2号棟

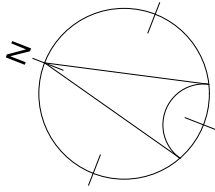

記号凡例	
	ワイドハンドル形スイッチ
	埋込コンセント
	IH用コンセント 2P20A250V E付
	複合アウトレット コンセント2P15A x 2 + TEL
	複合アウトレット TEL+コンセント
	複合アウトレット TV+コンセント
	丸型引掛シーリング
	分電盤
	LED棚下灯
	LEDキッチンライト
	LED埋込天井灯
	ドアホン
	住戸用情報盤
	給湯器メインリモコン
	給湯器リモコン
	差動式スポット型感知器
	定温式スポット型感知器
	電力量計
	暖房便座付腰掛便器
	洗濯機パン
	混合栓
	シャワー金具
	洗濯機用水栓
	ガスコック
	ガス給湯器
	天井換気扇
	レンジフードファン
	エアコン設置位置 (詳細は別図参照)

2LDKタイプ
S=1/60

2LDK	1LDK	1LDK	1LDK	2LDK	
701	702	703	704	705	7F
601	602	603	604	605	6F
501	502	503	504	505	5F
401	402	403	404	405	4F
301	302	303	304	305	3F
集会所	202	203	204	205	2F
エントランス	倉庫	駐車場			1F

住戸タイプ配置立面図