

天神復興住宅


501	502	503	504		505	506	507	508		509	510	511	512
401	402	403	404		405	406	407	408		409	410	411	412
301	302	303	304		305	306	307	308		309	310	311	312
201	202	203	204		205	206	207	208		物置			
101	102	103	104		105	106	107	108					

該当箇所赤文字

1LDK

102
106
107
202
310
311
402
510
511

- ◆ スイッチ
- Ⓜ コンセント
- Ⓧ ドアホン
- Ⓞ シーリング
- Ⓜ エアコン用コンセント(100/200V兼用)
- Ⓜ インターホン
- Ⓞ ダウンライト
- Ⓜ 複合コンセント(コンセント・TEL・TV)
- Ⓜ 棚下灯
- 感知器
- Ⓜ IH用コンセント(200V)

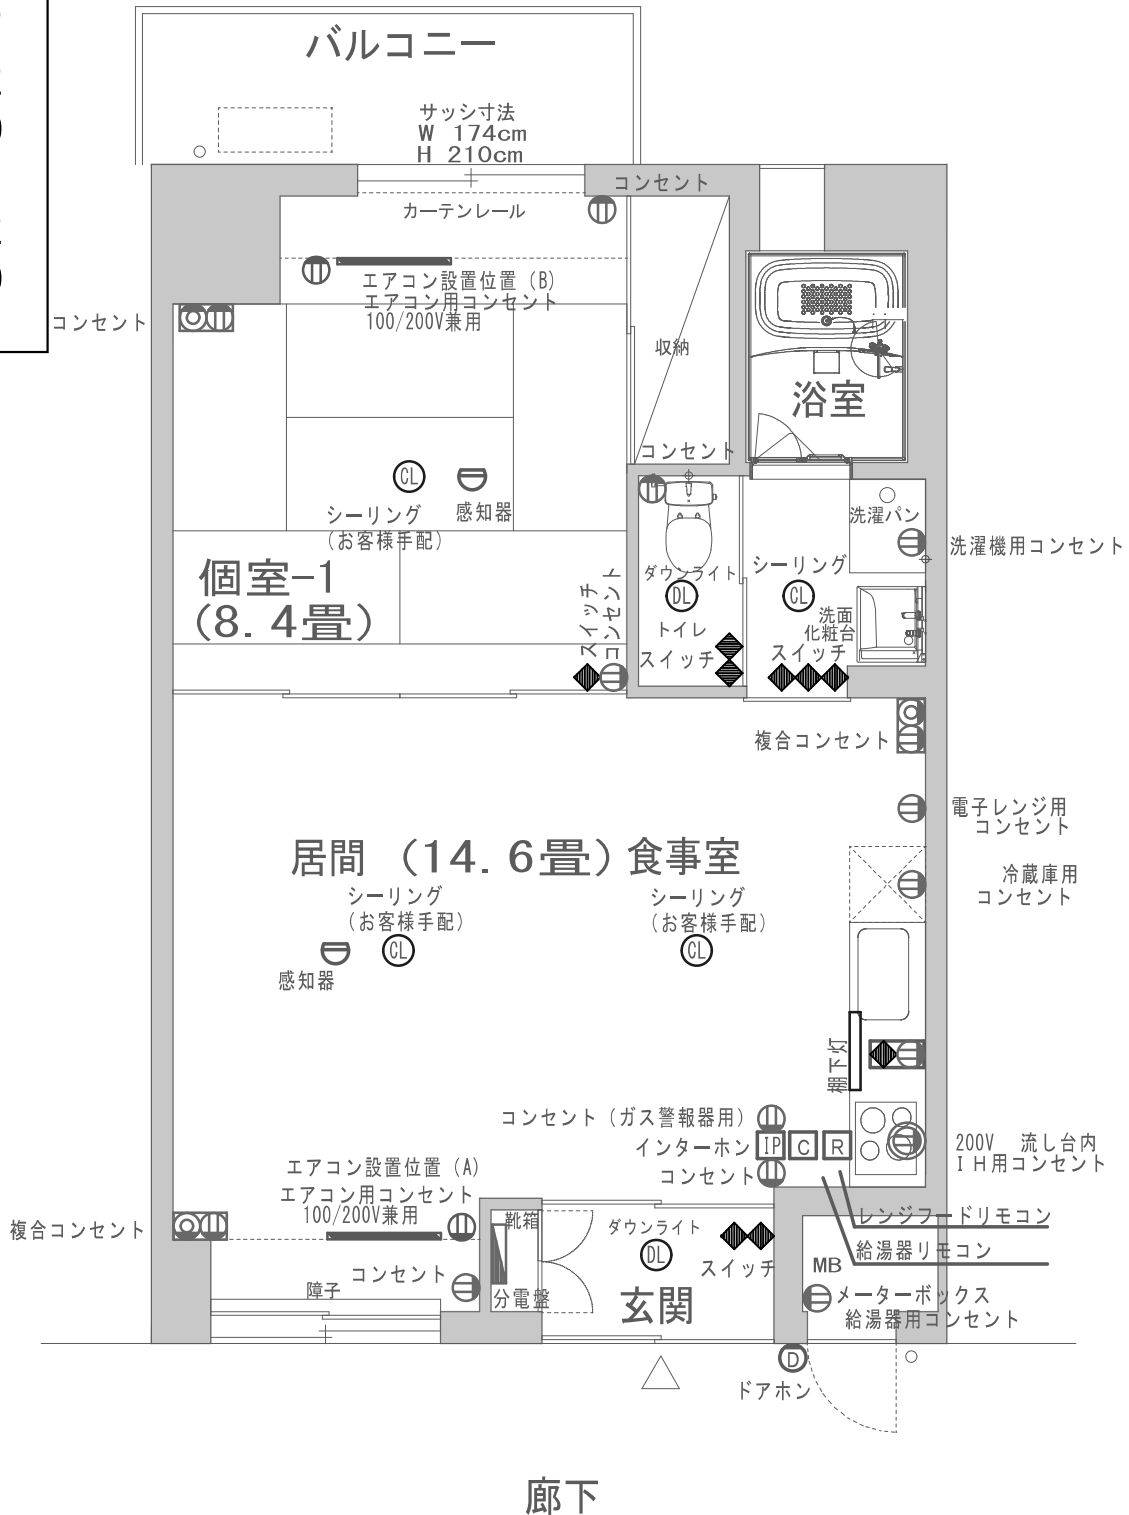

廊下