


# 本郷 2LDK ①②⑦⑧⑨⑩⑪⑫ 間取図

サッシ寸法  
巾154センチ  
高203センチ

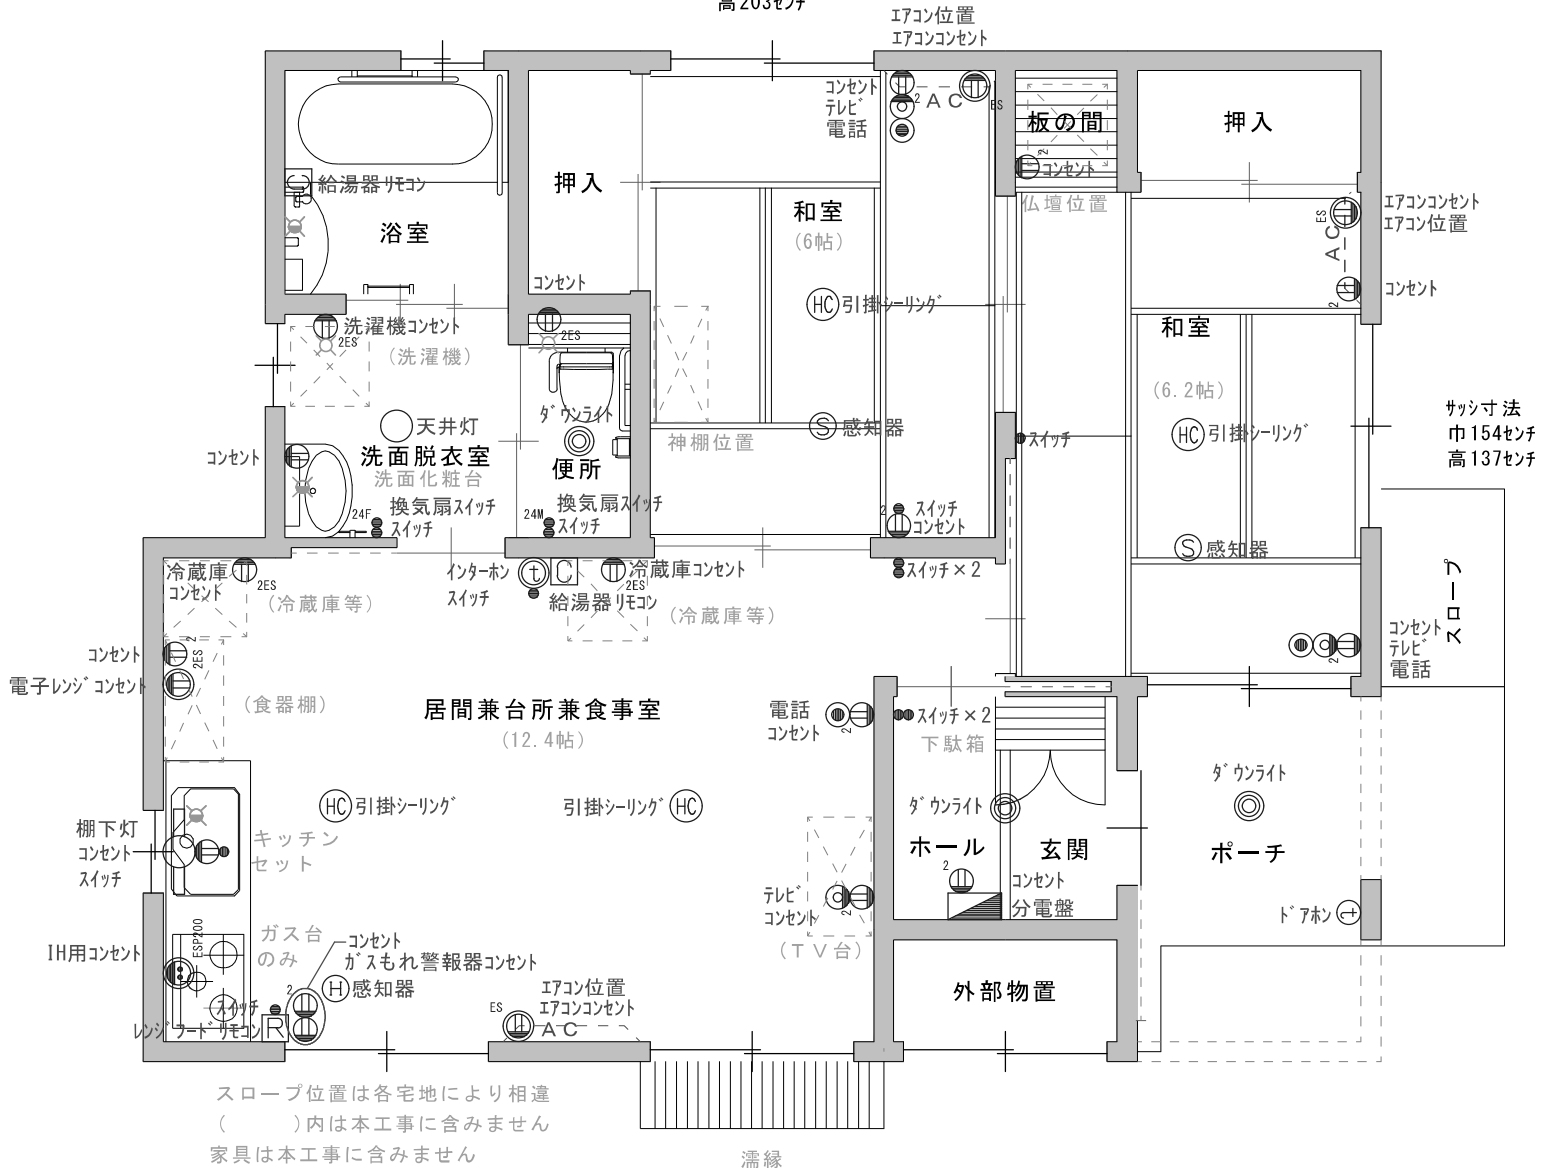

●	スイッチ	○	天井灯
⊖	コンセント	⊖	棚下灯
ES ⊖	エアコン用コンセント (100/200V兼用)	(HC)	引掛シーリング
ES200 ⊖	IH用コンセント	(H) (S)	感知器
⊙	電話	▽	分電盤
⊙	テレビ	[C]	給湯器リモコン
(t)	インターホン	[R]	レンジフードリモコン
(t)	ドアホン	⊘	給湯水
⊙	ダウンライト	⊘	給水