


上中島復興住宅1号棟 213号

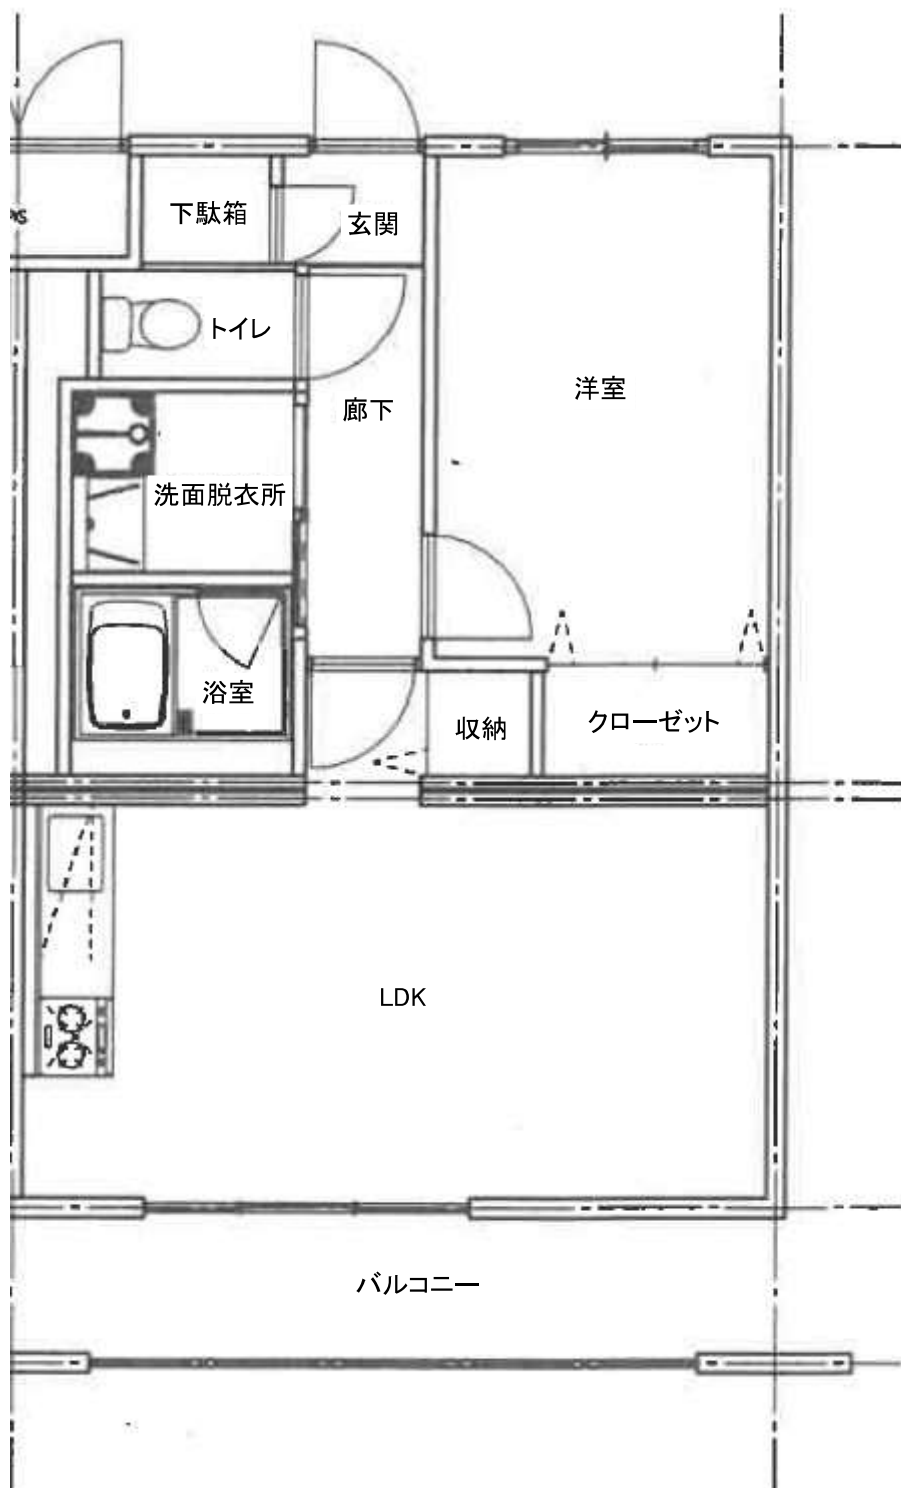

上中島復興住宅1号棟 平面図

2階

