


# 大町復興住宅1号棟

302号

- ⓓ ドアホン
- Ⓜ コンセント
- ⬠ スイッチ
- Ⓜ インターホン
- Ⓜ エアコン用コンセント (100/200V兼用)
- Ⓜ シーリング
- 棚下灯
- Ⓜ 複合コンセント (コンセント・TEL・TV)
- Ⓜ ダウンライト
- Ⓜ IH用コンセント (200V)
- Ⓜ 感知器

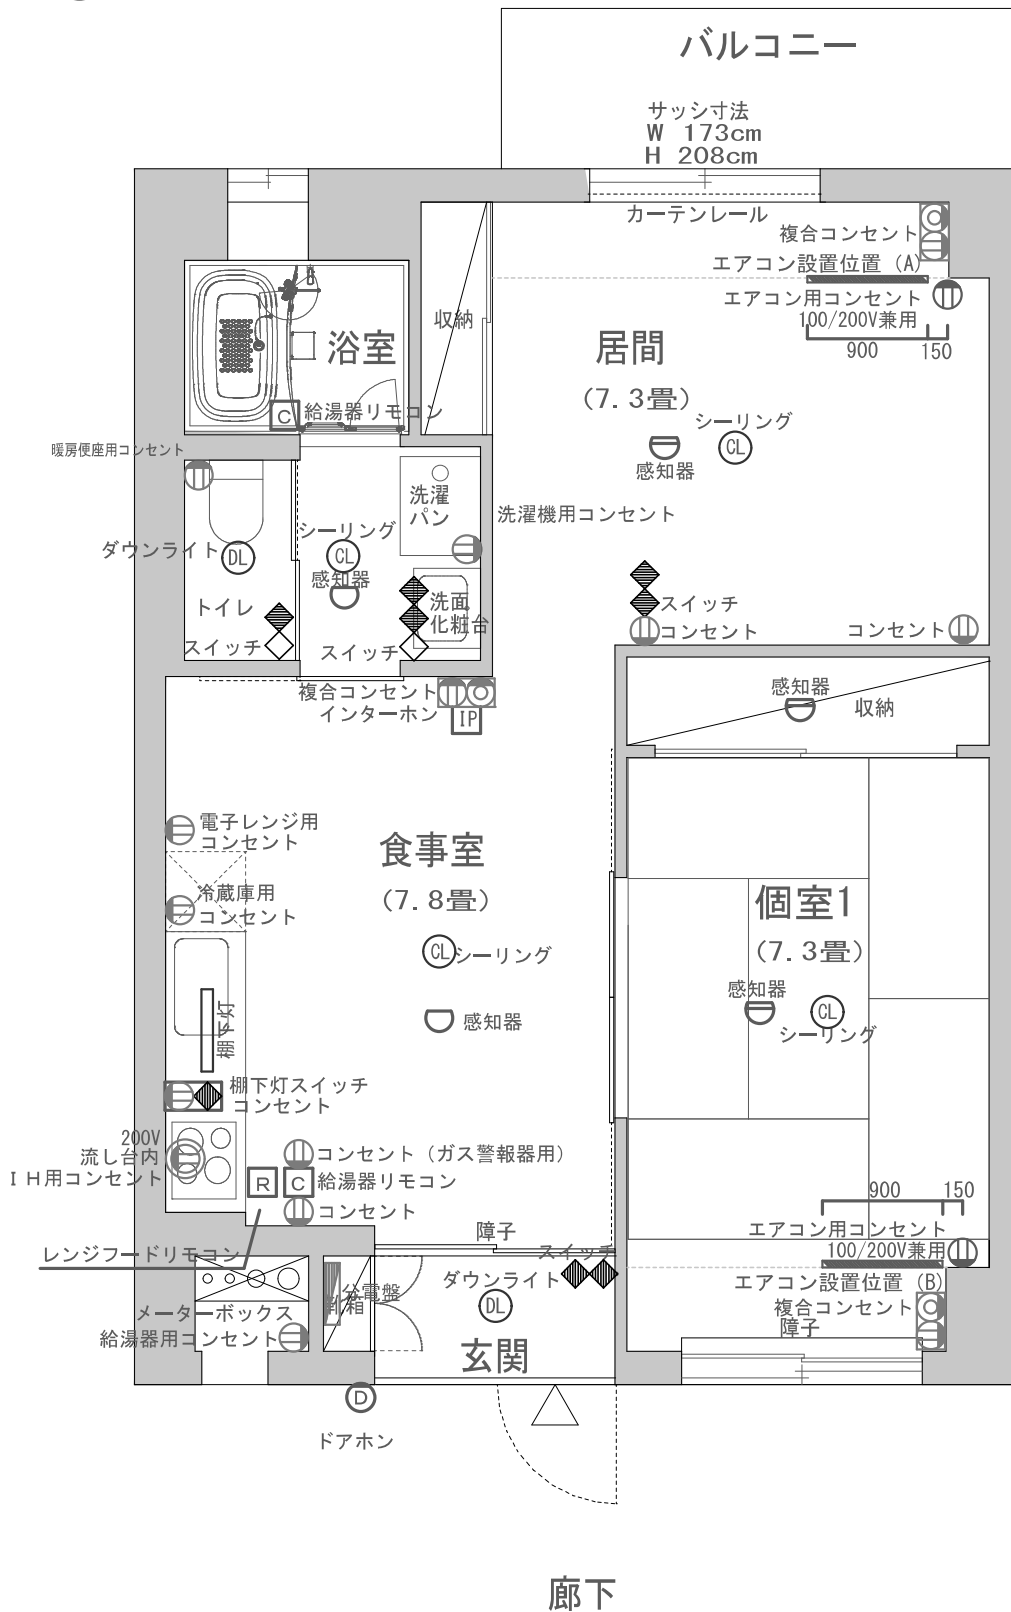

## 1LDK 間取り図

S=1/40

E棟	N棟	W棟	S棟
602		607	
502		507	
402		407	
302		307	310
202		207	210

# 大町復興住宅1号棟 平面図

3階

