


大町復興住宅3号棟

504号

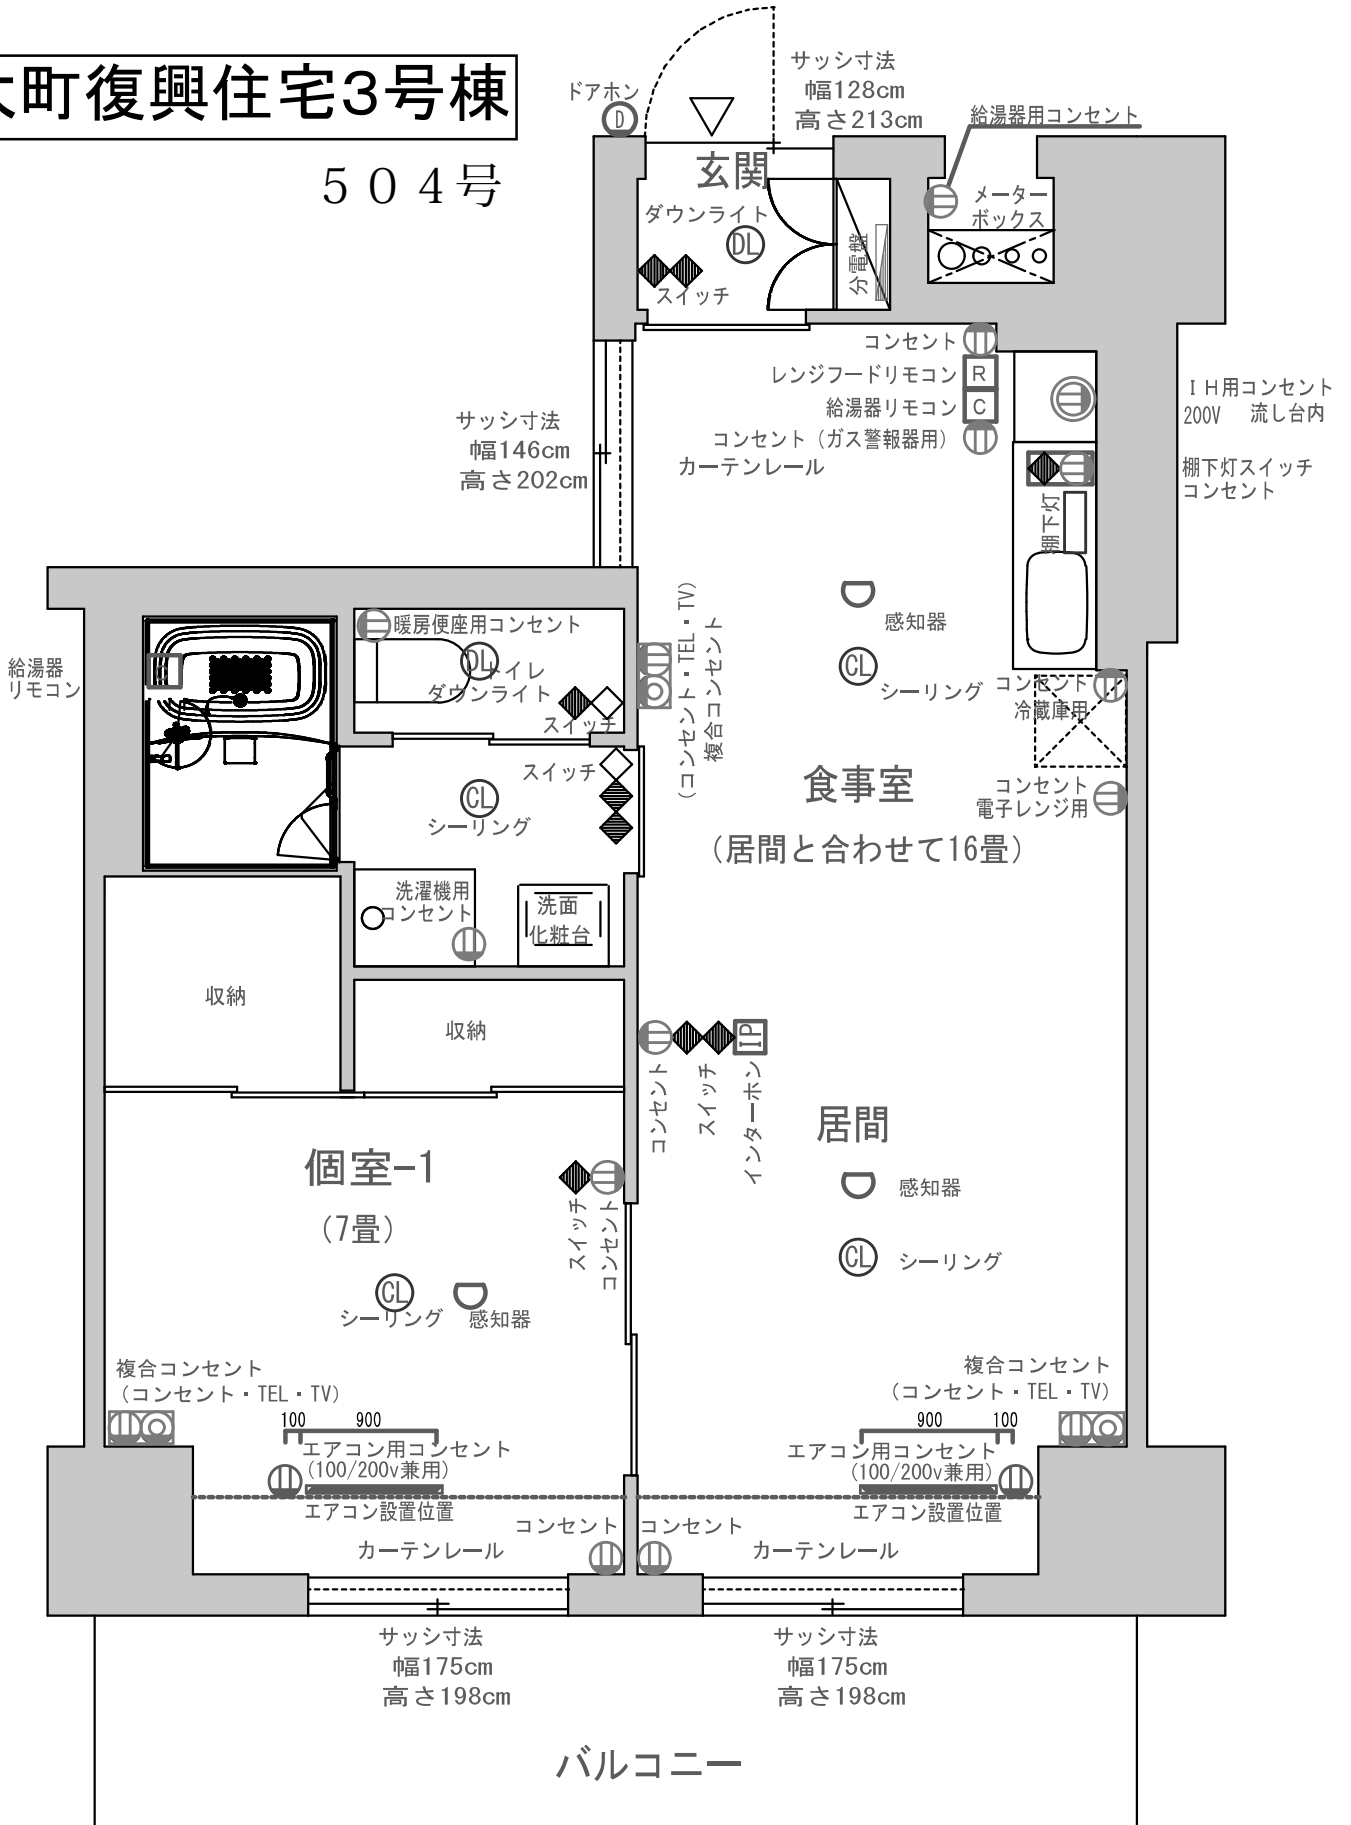

階段	805	804	803	802	801	エレベーター	階段
	705	704	703	702	701		
	605	604	603	602	601		
	505	504	503	502	501		
	405	404	403	402	401		
	305	304	303	302	301		
	205	204	203	202	集会所		
	駐車場	駐輪場	物置	機械室			

- ◆ スイッチ
- Ⓞ ドアホン
- Ⓜ コンセント
- Ⓞ シーリング
- IP インターホン
- Ⓜ エアコン用コンセント (100/200v兼用)
- Ⓞ DL ダウンライト
- ☐ 棚下灯
- Ⓜ 複合コンセント (コンセント・TEL・TV)
- Ⓞ 感知器
- Ⓜ IH用コンセント (200V)

1LDK-b' 反転タイプ (4号室系統)

大町復興住宅 3号棟

立面図

8F	E V 階段	801 2LDK	802 2LDK	803 1LDK	804 1LDK	805 2LDK	階段
7F		701 2LDK	702 2LDK	703 1LDK	704 1LDK	705 2LDK	
6F		601 2LDK	602 2LDK	603 1LDK	604 1LDK	605 2LDK	
5F		501 2LDK	502 2LDK	503 1LDK	504 1LDK	505 2LDK	
4F		401 2LDK	402 2LDK	403 1LDK	404 1LDK	405 2LDK	
3F		301 1LDK	302 1LDK	303 1LDK	304 1LDK	305 2LDK	
2F		集会所	202 1LDK	203 1LDK	204 1LDK	205 2LDK	
1F		エントランス・ロッカールーム・駐車場・駐輪場					

←青葉通り側

大町復興住宅 2号棟側

釜石タクシー側→