


- ◆ スイッチ
- (CL) シーリング
- (DL) ダウンライト
- 感知器
- (I) コンセント
- (I) エアコン用コンセント (100/200v兼用)
- (I) 複合コンセント (コンセント・TEL・TV)
- (I) IH用コンセント (200V)
- (D) ドアホン
- (IP) インターホン
- 棚下灯


只越復興住宅1号棟 404号

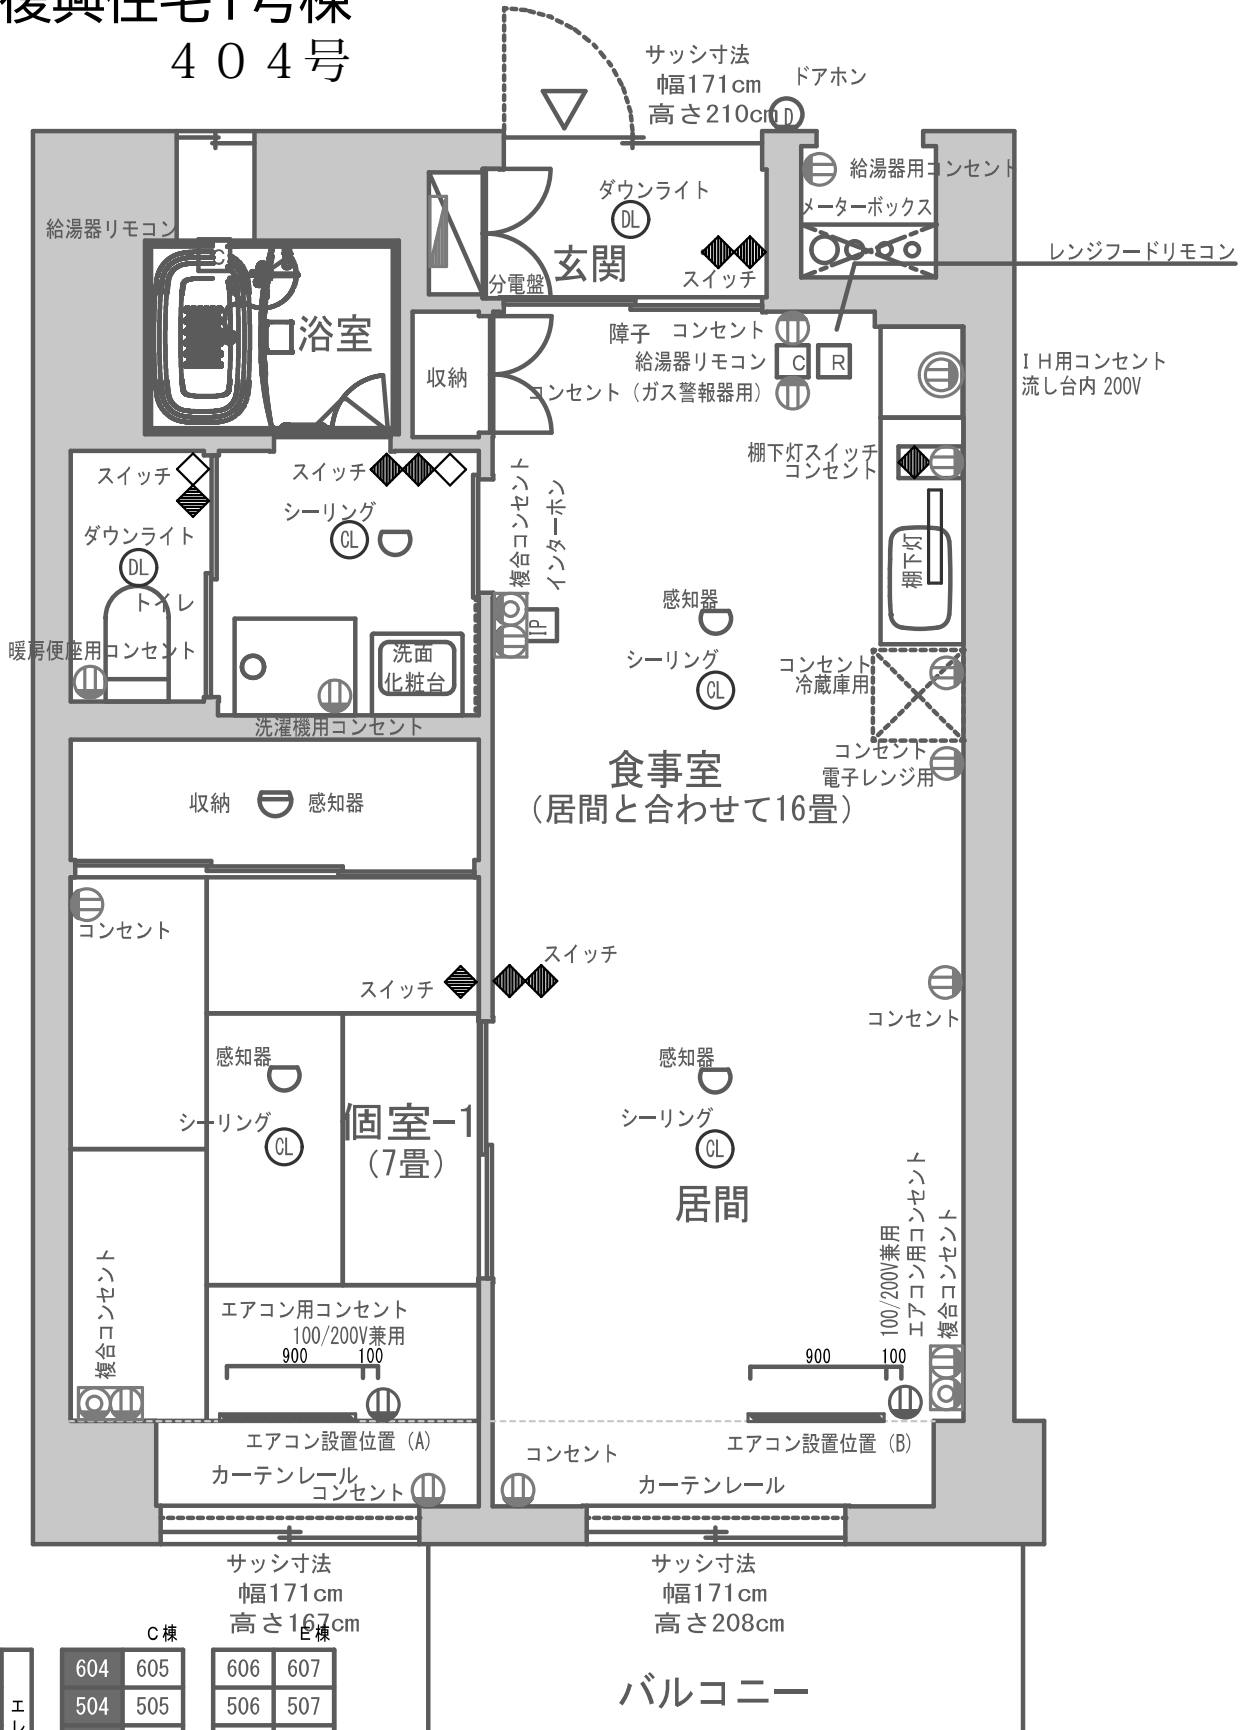

W棟			C棟		E棟	
601	602	603	604	605	606	607
501	502	503	504	505	506	507
401	402	403	404	405	406	407
301	302	303	304	305	306	307
201	202	203	集会室		206	207
駐車場・物置			ゴミ庫・物置		駐車場・駐輪場	

1LDK-bタイプ (4号室系統)

只越復興住宅1号棟 立面図

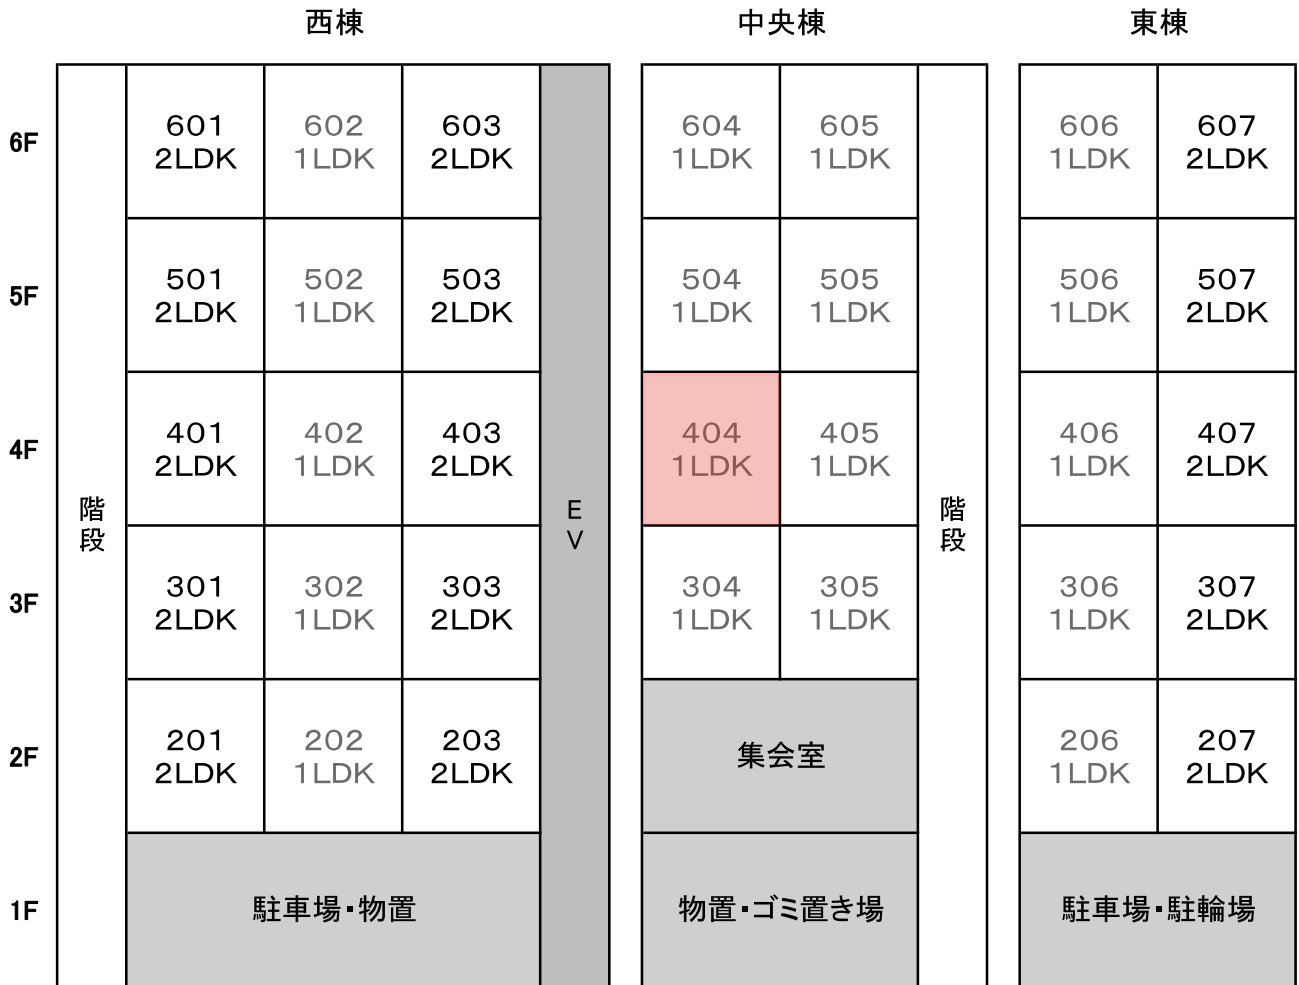

←青葉通り側

庄司医院側