


花露辺復興住宅 202号

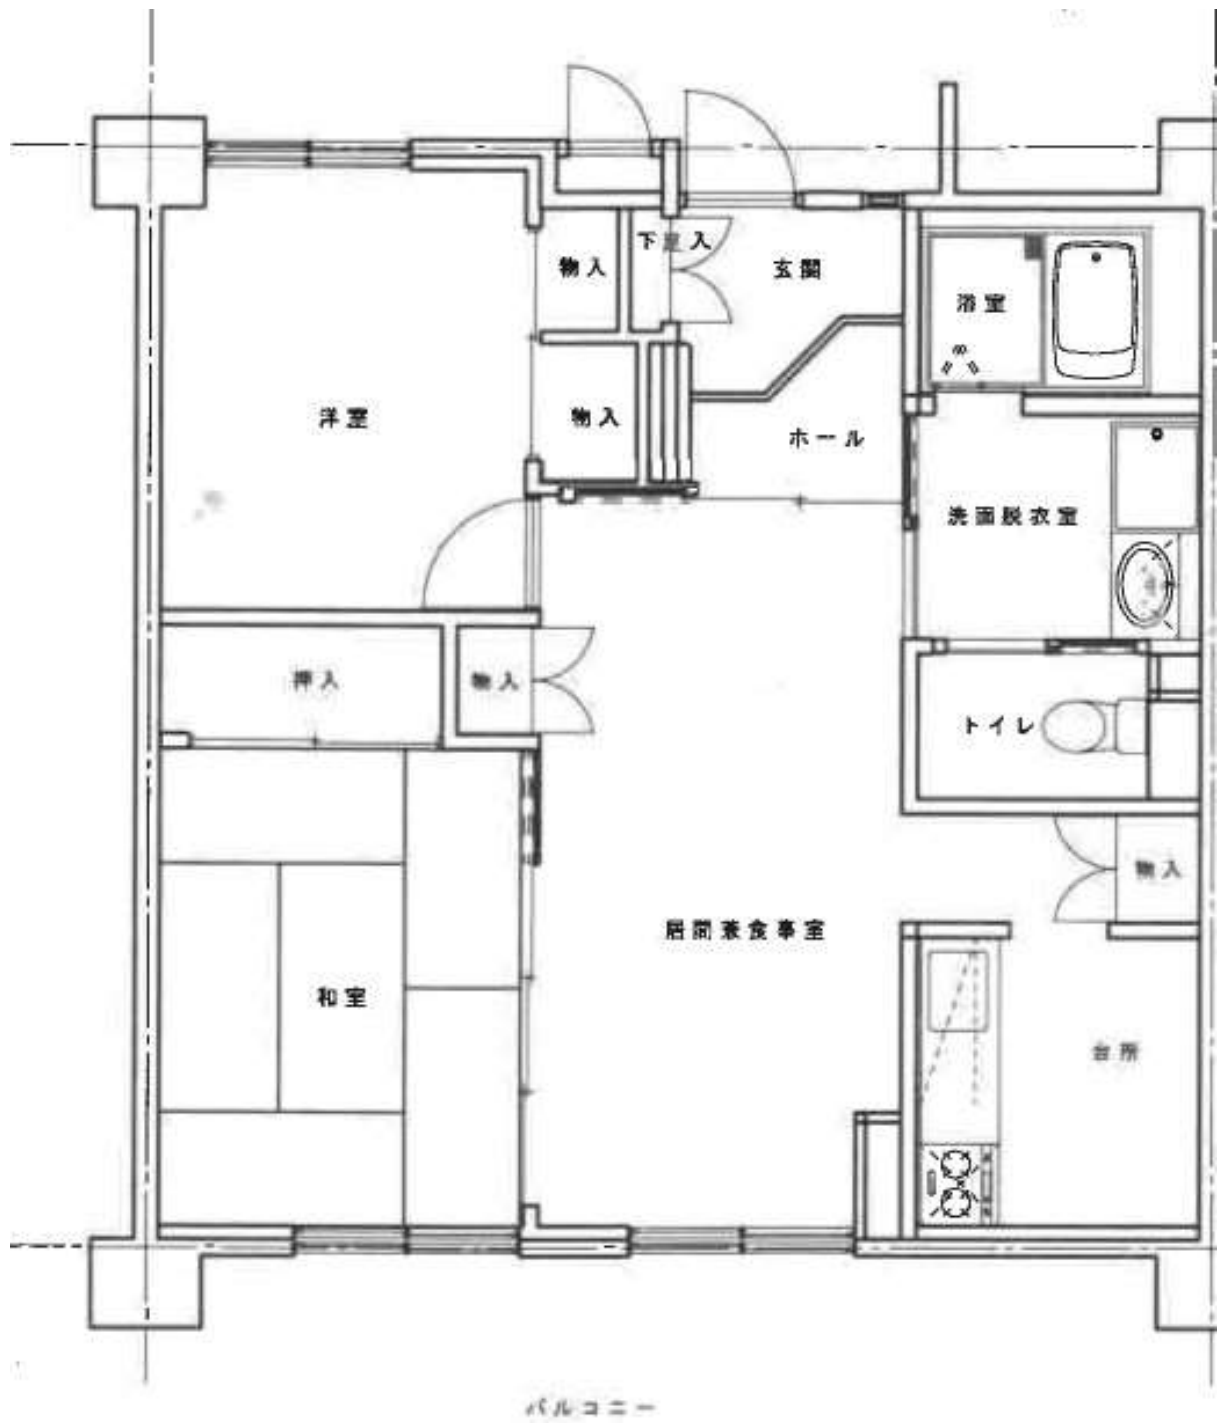

花露辺復興住宅・立面図（北側＝玄関ドア側）

401 2LDK	階段	EV			402 2LDK	403 2LDK	404 2LDK
301 2LDK		202 2LDK	トラン ク ルーム	設備室	防災 備蓄 倉庫	303 2LDK	304 2LDK
201 2LDK						203 2LDK	204 2LDK
101 2LDK		集会室					

北（玄関側）