


小白浜復興住宅 2 号棟 101 号

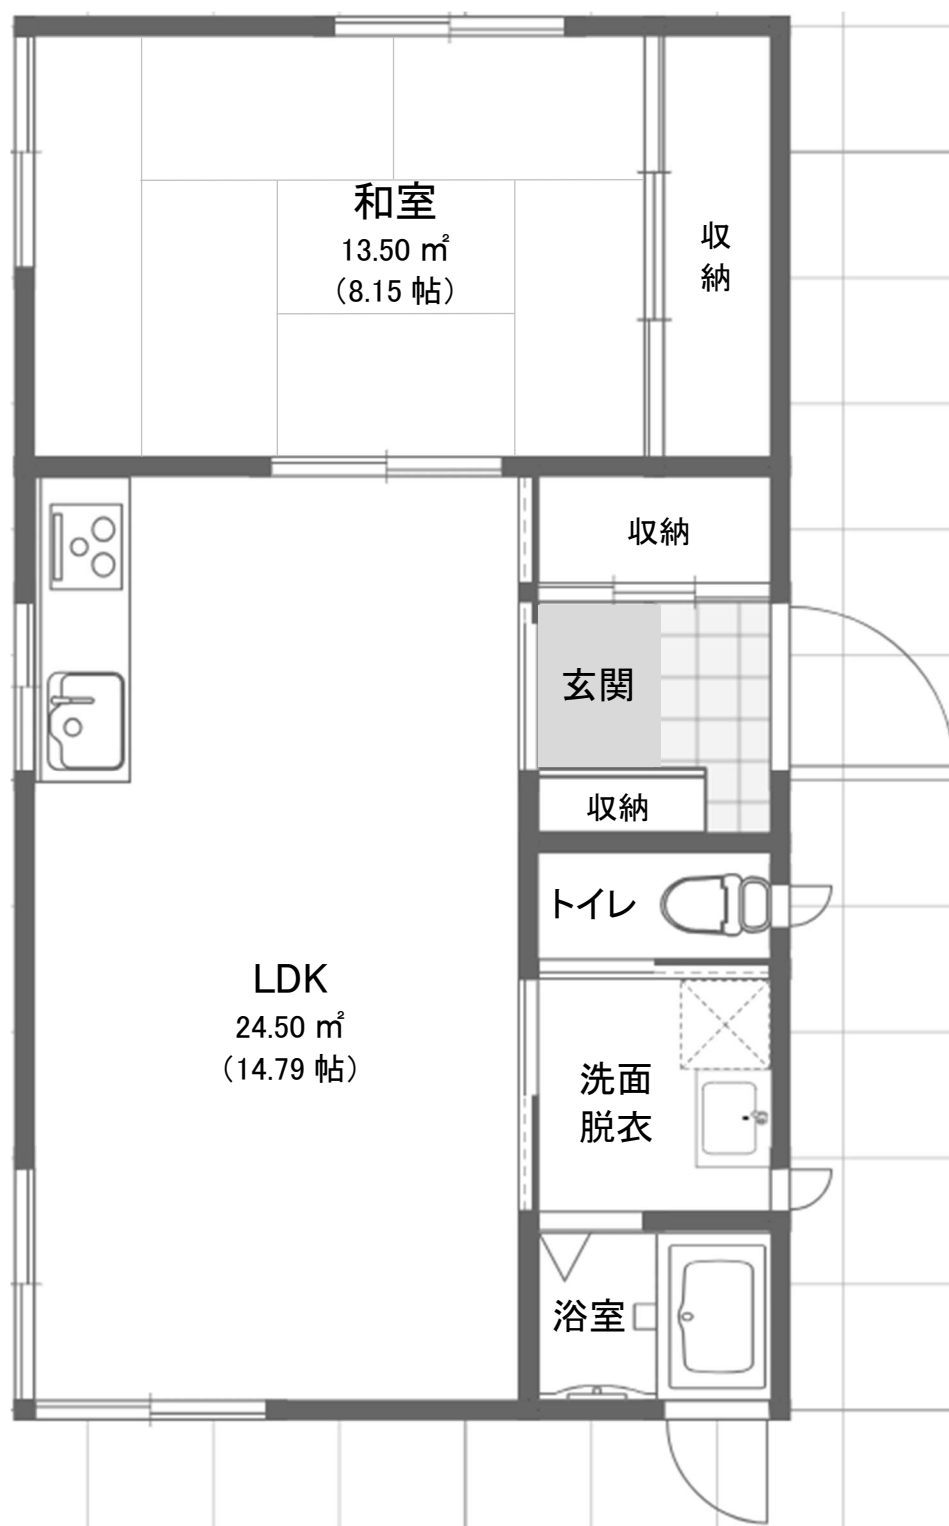

小白浜復興住宅2号棟
配置図

