

- D

ドアホン

IP

インターホン

棚下灯
- コンセント

エアコン用コンセント (100/200V兼用)

複合コンセント (コンセント・TEL・TV)

IH用コンセント (200V)
- スイッチ

CL

シーリング


DL

ダウンライト

感知器

大町復興住宅1号棟

205号

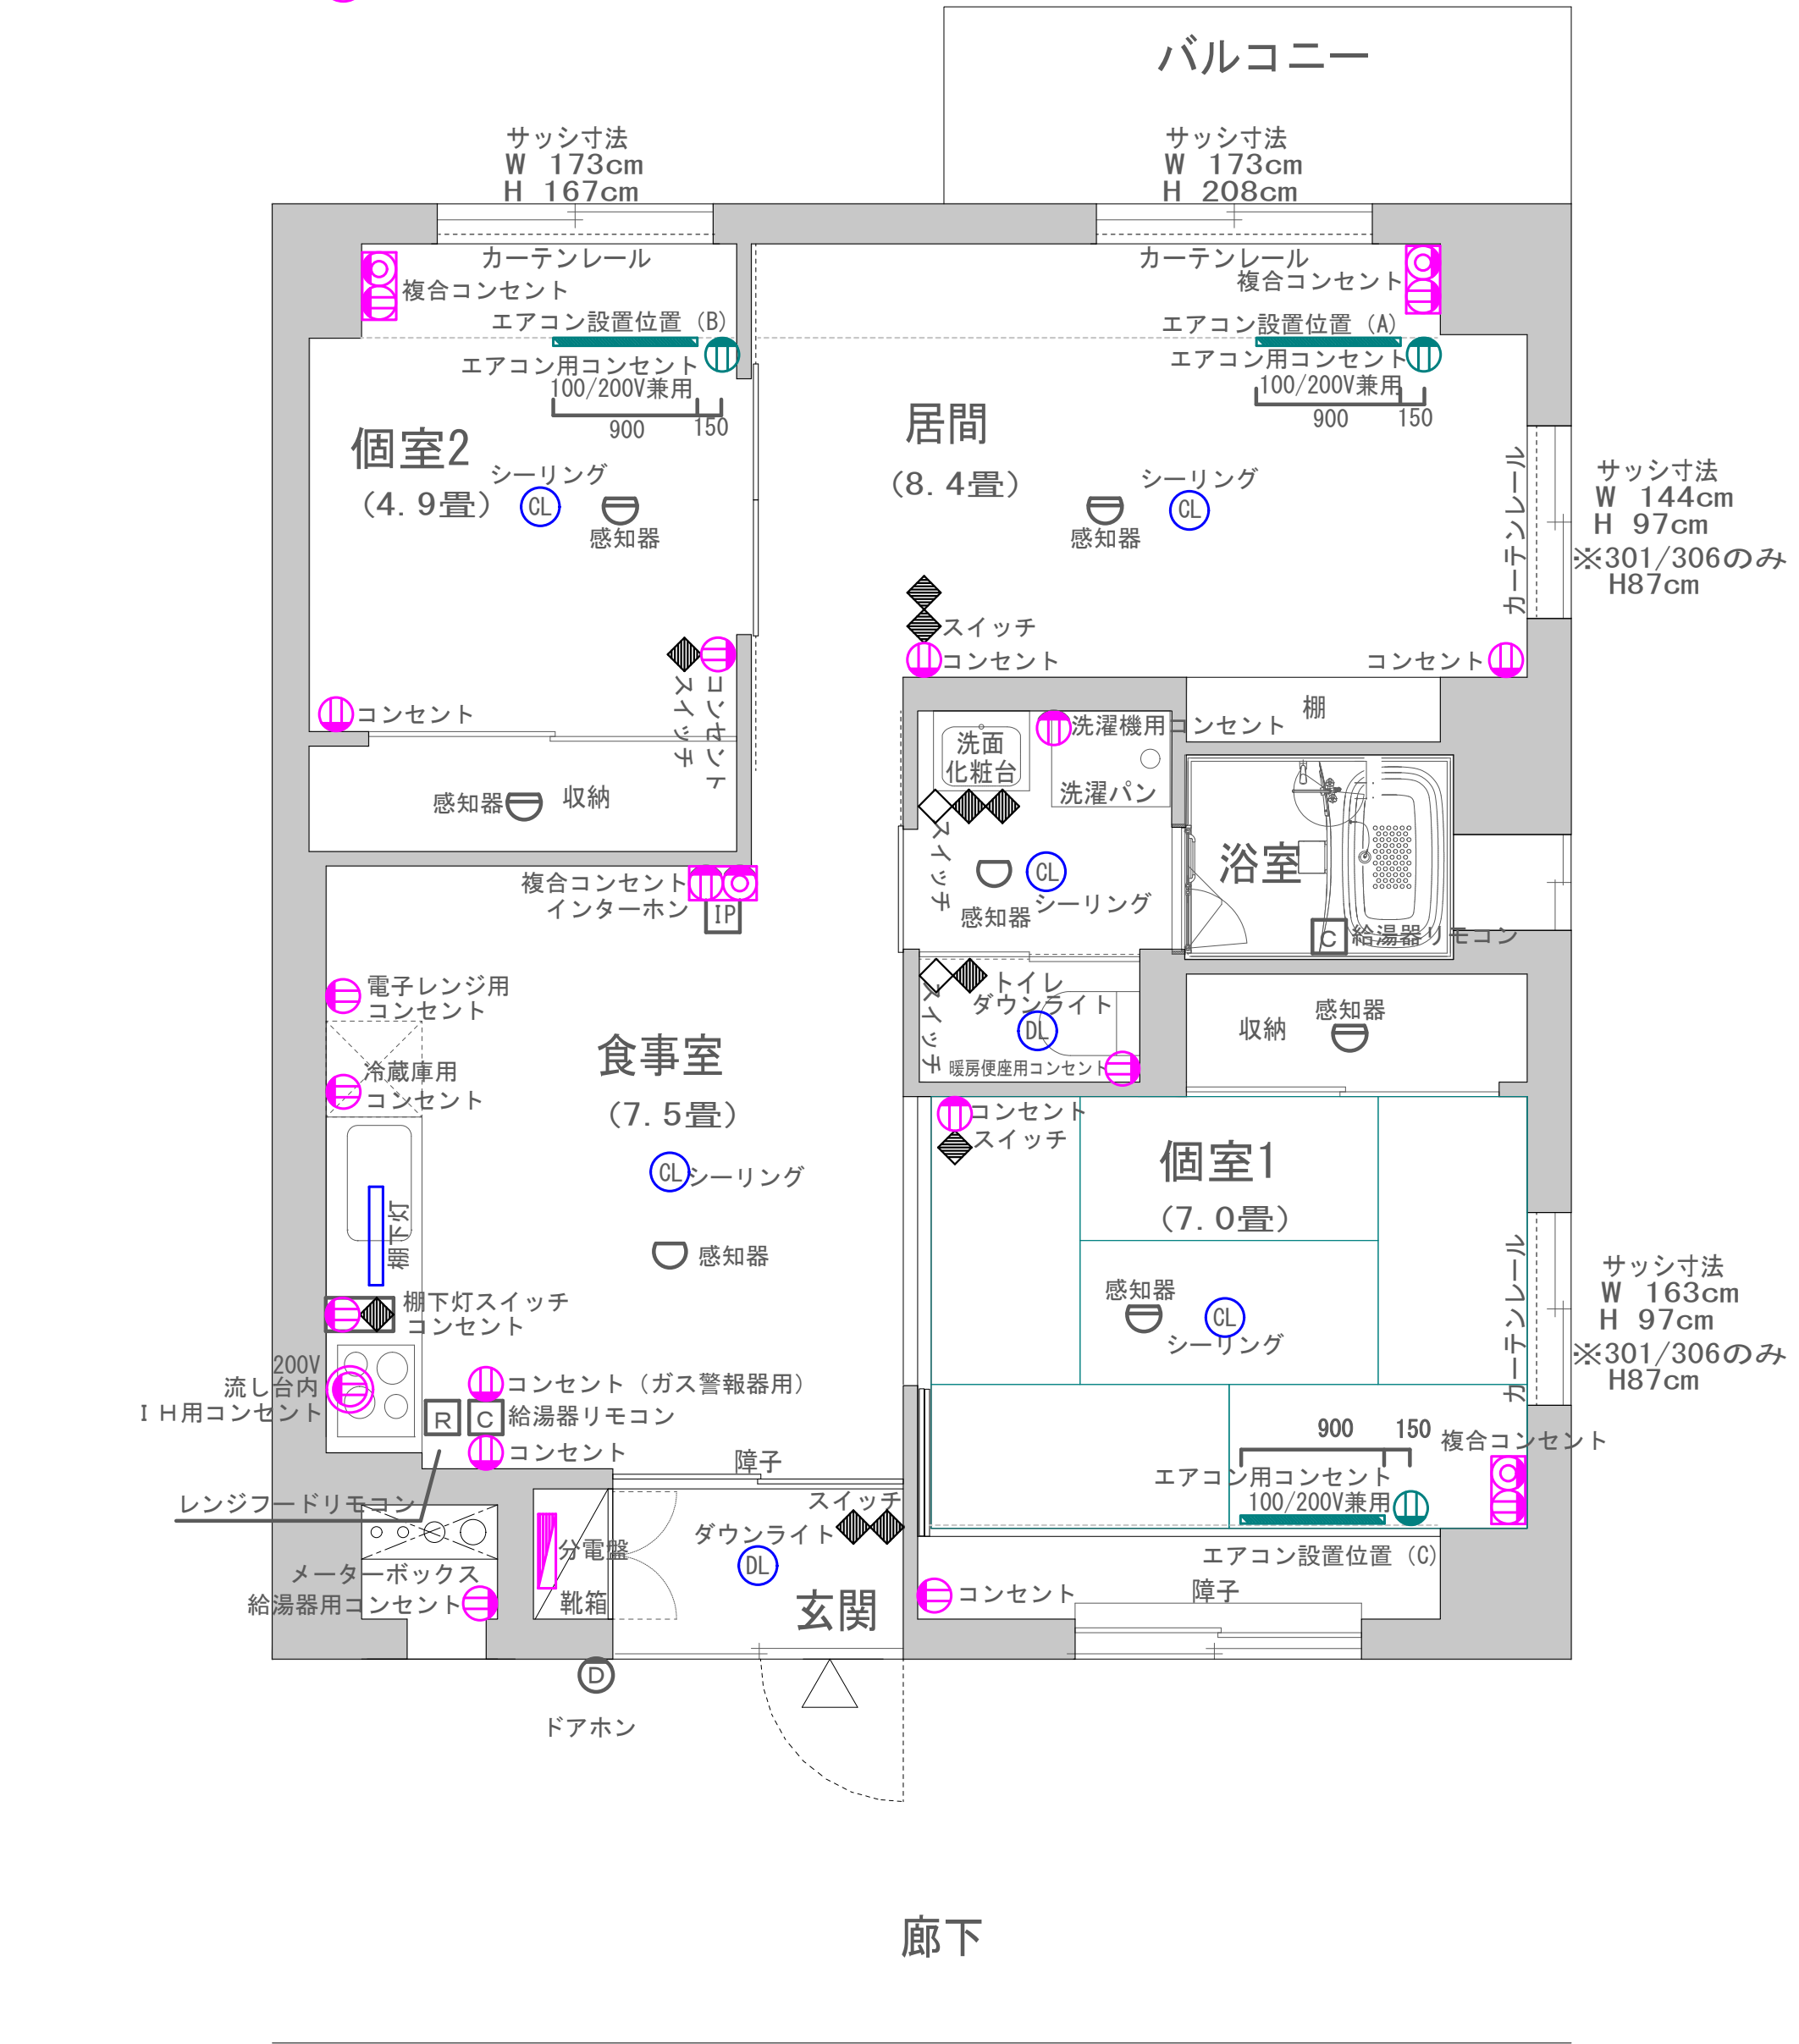

2LDK 間取り図

S=1/40

| E棟  | N棟  | W棟  | S棟  |
|-----|-----|-----|-----|
| 603 |     | 608 |     |
| 503 | 505 | 508 |     |
| 403 | 405 | 408 |     |
| 303 | 305 | 308 | 311 |
| 203 | 205 | 208 | 211 |

# 大町復興住宅1号棟 平面図

↑至大只越

→至市役所→

2階

← 青 葉 ビ ル

