


大町復興住宅3号棟

204号

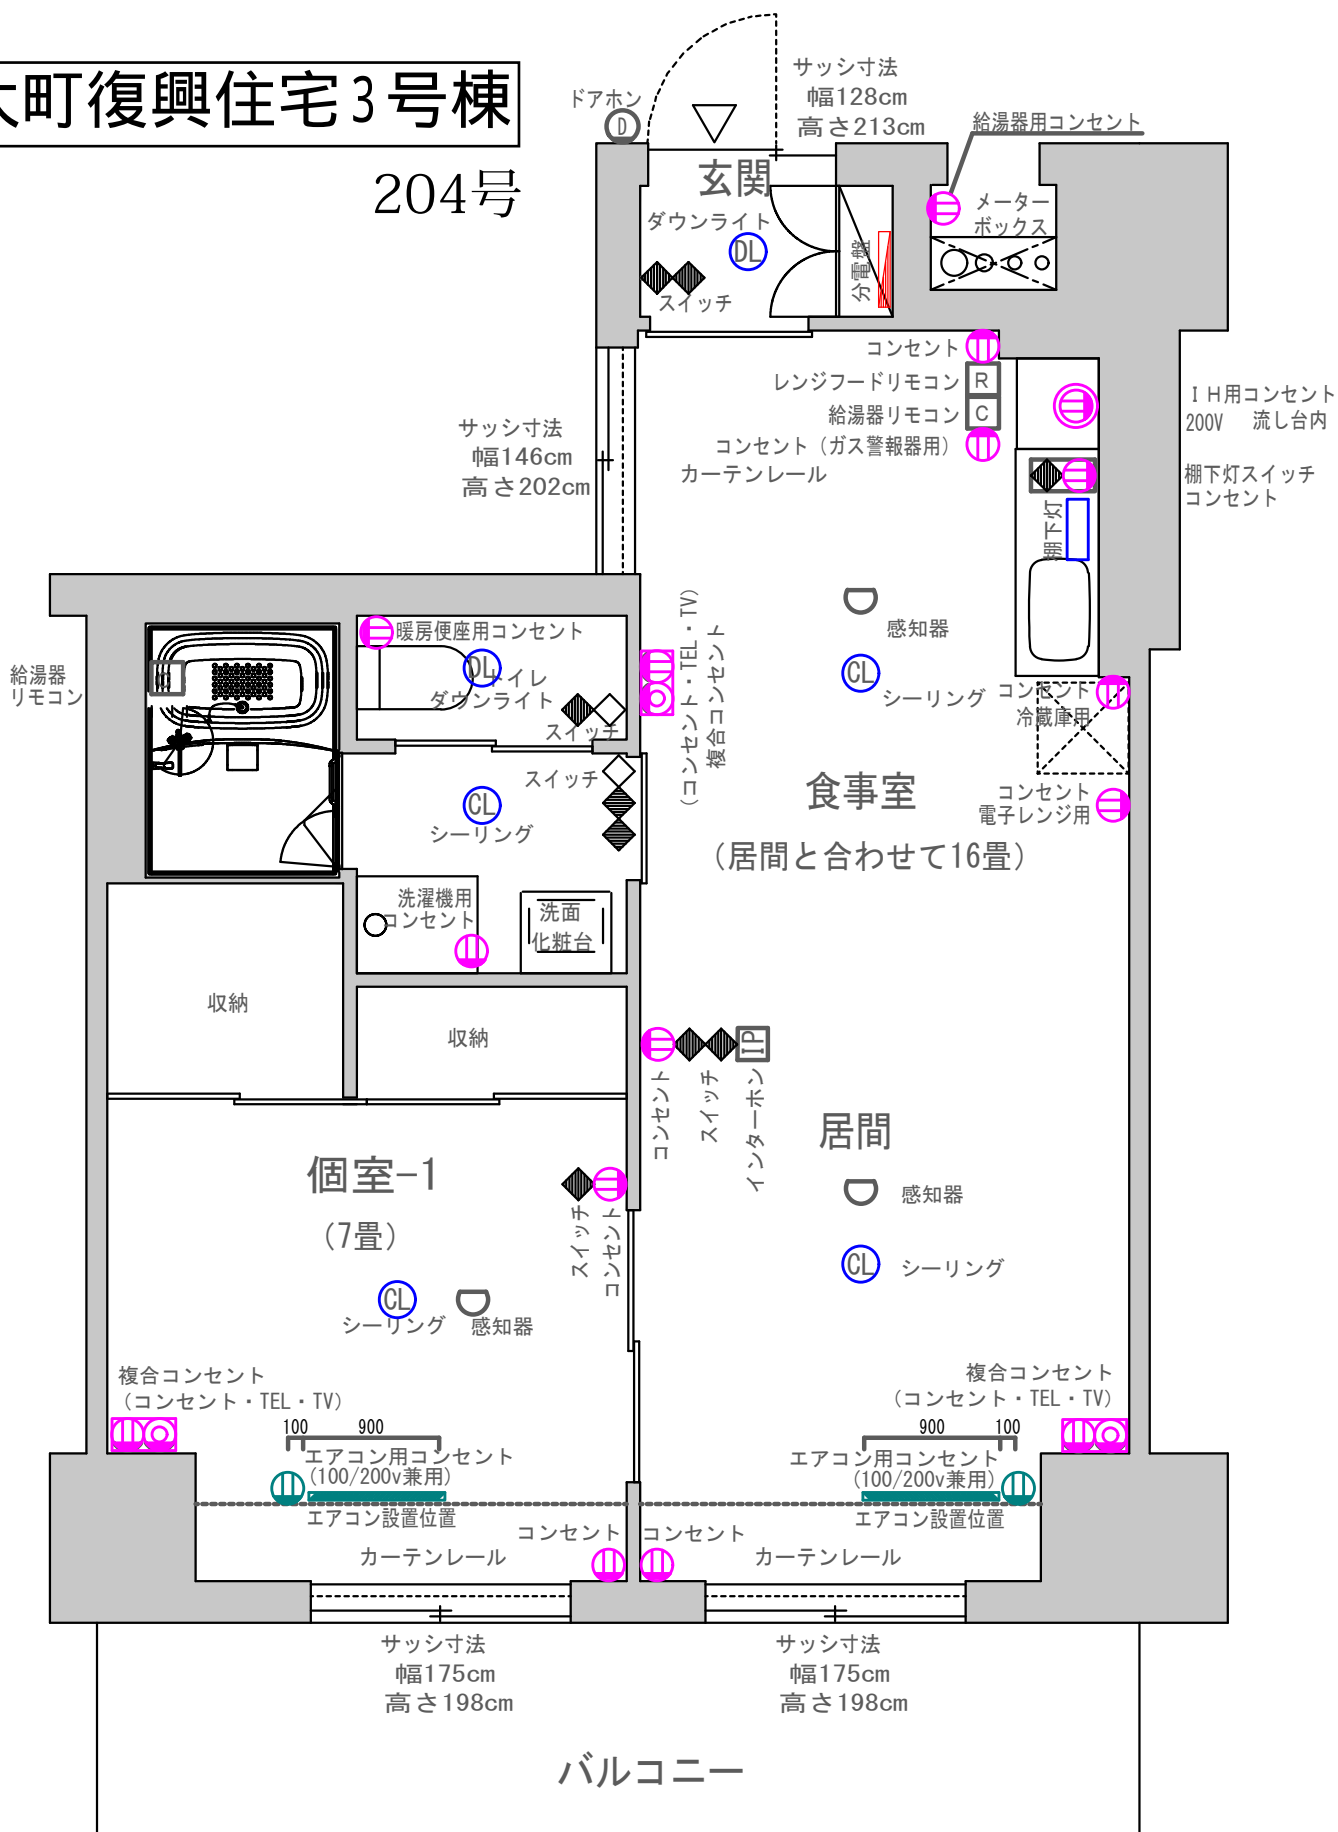

階段	805	804	803	802	801	階段
	705	704	703	702	701	
	605	604	603	602	601	
	505	504	503	502	501	
	405	404	403	402	401	
	305	304	303	302	301	
	205	204	203	202	集会所	
	駐車場	駐輪場	物置	機械室		

- スイッチ
- シーリング
- ダウンライト
- 感知器
- ドアホン
- インターホン
- 棚下灯
- コンセント
- エアコン用コンセント (100/200v兼用)
- 複合コンセント (コンセント・TEL・TV)
- IH用コンセント (200V)

1LDK-b' 反転タイプ (4号室系統)

大町復興住宅 3 号棟

立面図

8F	E V 階段	8 0 1 2 L D K	8 0 2 2 L D K	8 0 3 1 L D K	8 0 4 1 L D K	8 0 5 2 L D K	階段
7F		7 0 1 2 L D K	7 0 2 2 L D K	7 0 3 1 L D K	7 0 4 1 L D K	7 0 5 2 L D K	
6F		6 0 1 2 L D K	6 0 2 2 L D K	6 0 3 1 L D K	6 0 4 1 L D K	6 0 5 2 L D K	
5F		5 0 1 2 L D K	5 0 2 2 L D K	5 0 3 1 L D K	5 0 4 1 L D K	5 0 5 2 L D K	
4F		4 0 1 2 L D K	4 0 2 2 L D K	4 0 3 1 L D K	4 0 4 1 L D K	4 0 5 2 L D K	
3F		3 0 1 1 L D K	3 0 2 1 L D K	3 0 3 1 L D K	3 0 4 1 L D K	3 0 5 2 L D K	
2F		集会所	2 0 2 1 L D K	2 0 3 1 L D K	2 0 4 1 L D K	2 0 5 2 L D K	
1F	エントランス・ロッカールーム・駐車場・駐輪場						

←青葉通り側

大町復興住宅 2 号棟側

釜石タクシー側→