


- ◆ スイッチ
- CL シーリング
- DL ダウンライト
- 感知器
- コンセント
- エアコン用コンセント (100/200V兼用)
- 複合コンセント (コンセント・TEL・TV)
- IH用コンセント (200V)
- D ドアホン
- IP インターホン
- 棚下灯

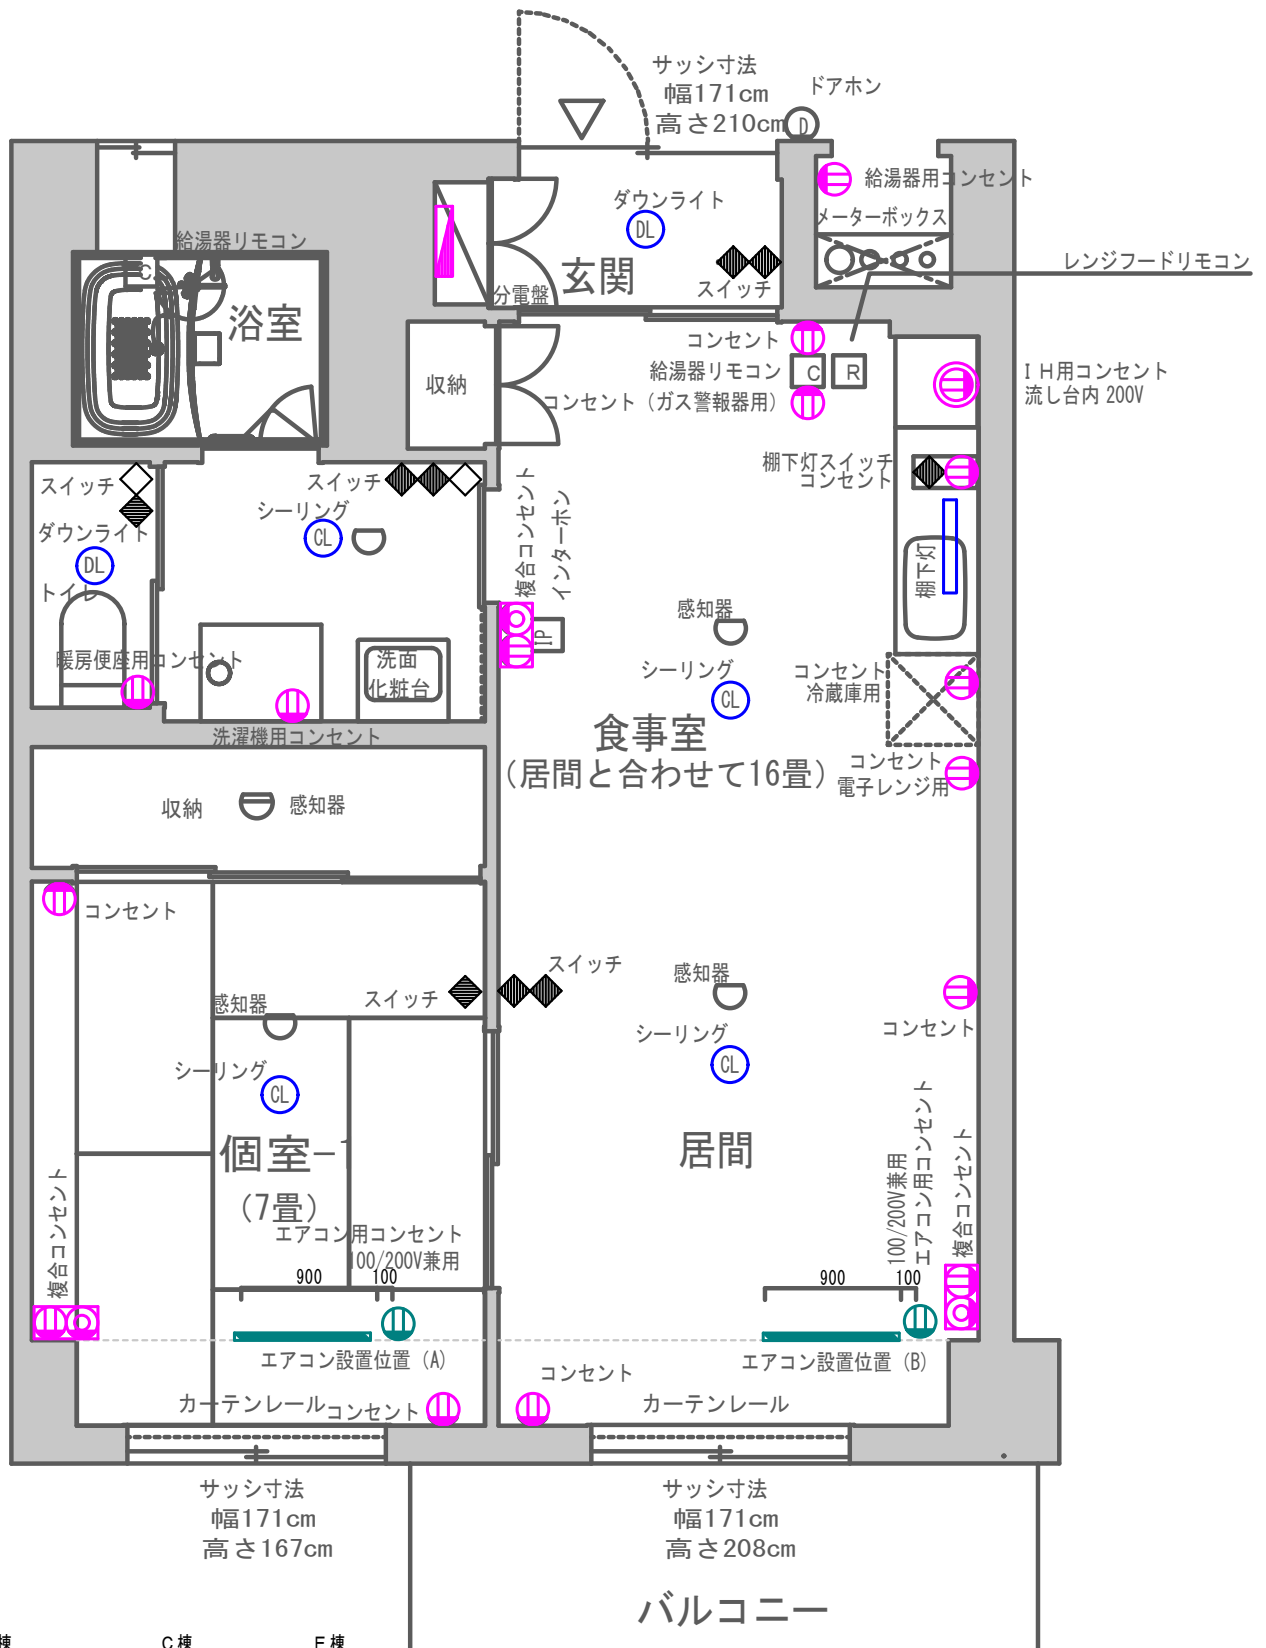

W棟			C棟			E棟		
601	602	603	604	605		606	607	
501	502	503	504	505		506	507	
401	402	403	404	405		406	407	
301	302	303	304	305		306	307	
201	202	203	集会室			206	207	
駐車場・物置			ゴミ庫・物置			駐車場・駐輪場		

只越復興住宅1号棟402号
1LDK-aタイプ (2号室系統)

只越復興住宅1号棟 立面図

