


記 号 凡 例	
	ワイドハンドル形スイッチ
	埋込コンセント
	I H用コンセント 2 P 2 0 A 2 5 0 V E付
	複合アウトレット コンセント 2 P 1 5 A x 2 + T E L
	複合アウトレット T E L + コンセント
	複合アウトレット T V + コンセント
	丸型引掛シーリング
	分電盤
	L E D 棚下灯
	L E D キッチンライト
	L E D 埋込天井灯
	ドアホン
	住戸用情報盤
	給湯器メインリモコン
	給湯器リモコン
	差動式スポット型感知器
	定温式スポット型感知器
	電力量計
	暖房便座付腰掛便器
	混合栓付洗面化粧台
	洗濯機パン
	混合栓
	シャワー金具
	洗濯機用水栓
	ガスコック
	ガス給湯器
	天井換気扇
	レンジフードファン
	エアコン設置位置 (詳細は別図参照)

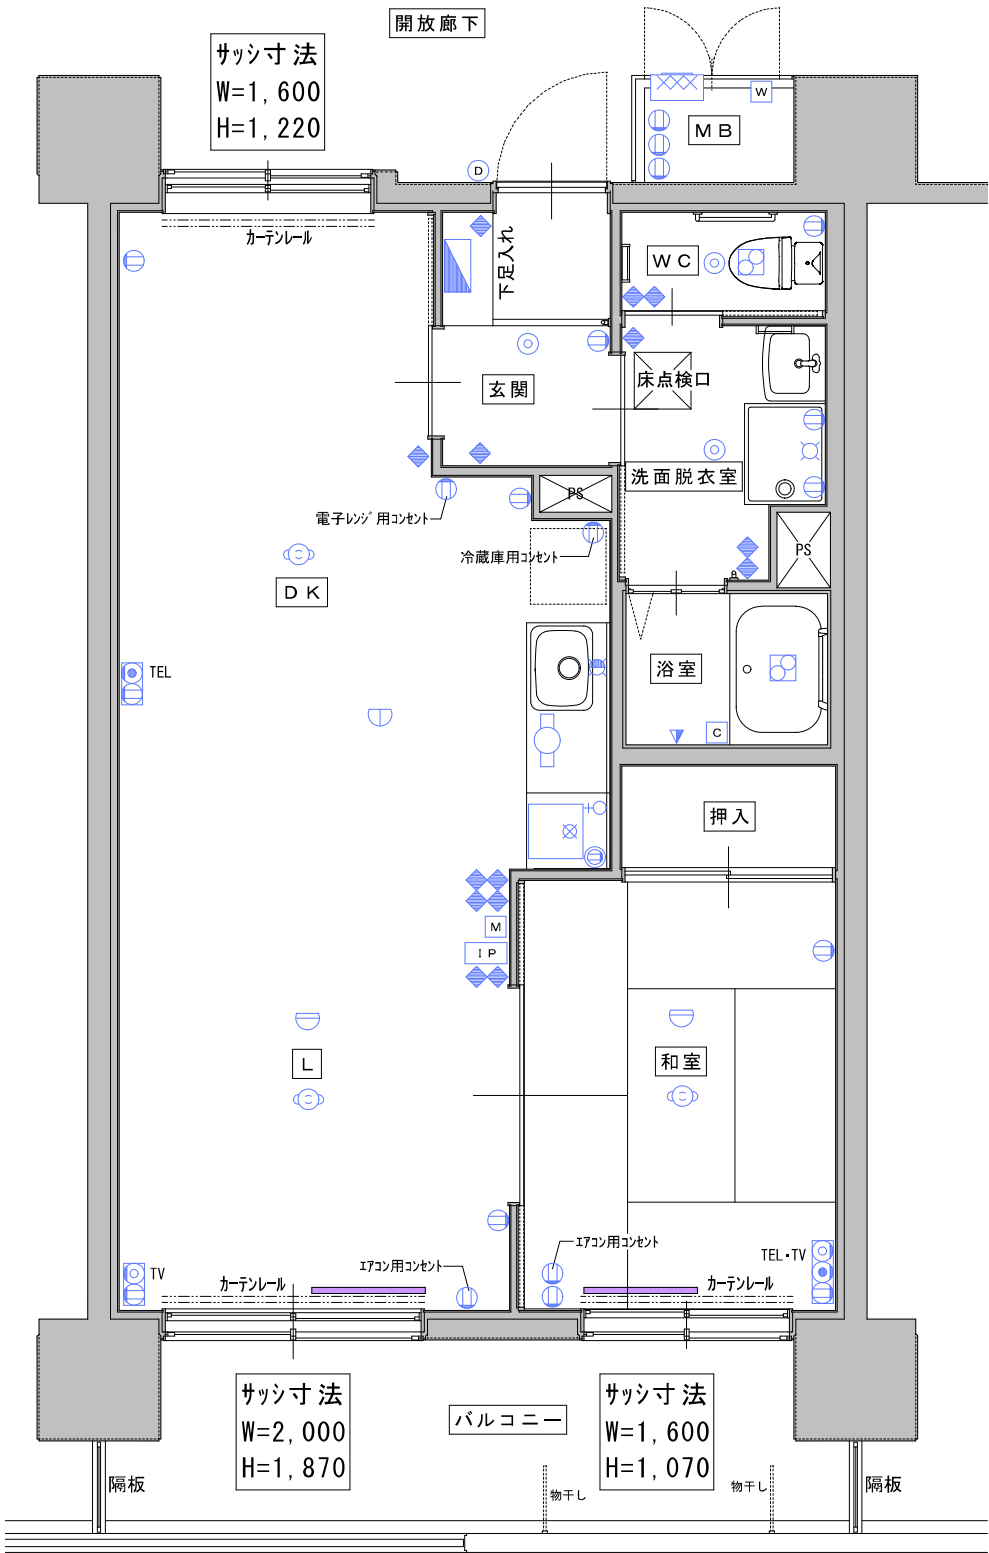

1 L D K タイプ
S=1/60

2LDK	1LDK	1LDK	1LDK	2LDK	1LDK	1LDK	2LDK	
501	502	503	504	505	506	507	集会室	5F
401	402	403	404	405	406	407	408	4F
301	302	303	304	305	306	307	308	3F
201	202	203	204	205	206	207	208	2F
倉庫	エントランス	自転車置場	車路	公園				1F

住戸タイプ配置立面図

浜町復興住宅 立面図

← 只越町				新浜町 →								
階段	501 2LDK		502 1LDK	503 1LDK	E V			504 1LDK	505 2LDK	506 1LDK	507 1LDK	階段
	401 2LDK		402 1LDK	403 1LDK				404 1LDK	405 2LDK	406 1LDK	407 1LDK	
	301 2LDK		302 1LDK	303 1LDK				304 1LDK	305 2LDK	306 1LDK	307 1LDK	
	201 2LDK		202 1LDK	203 1LDK				204 1LDK	205 2LDK	206 1LDK	207 1LDK	
1F	倉庫		通路					自転車置場	車路	公園		