


# 上中島復興住宅1号棟 平面図

3階

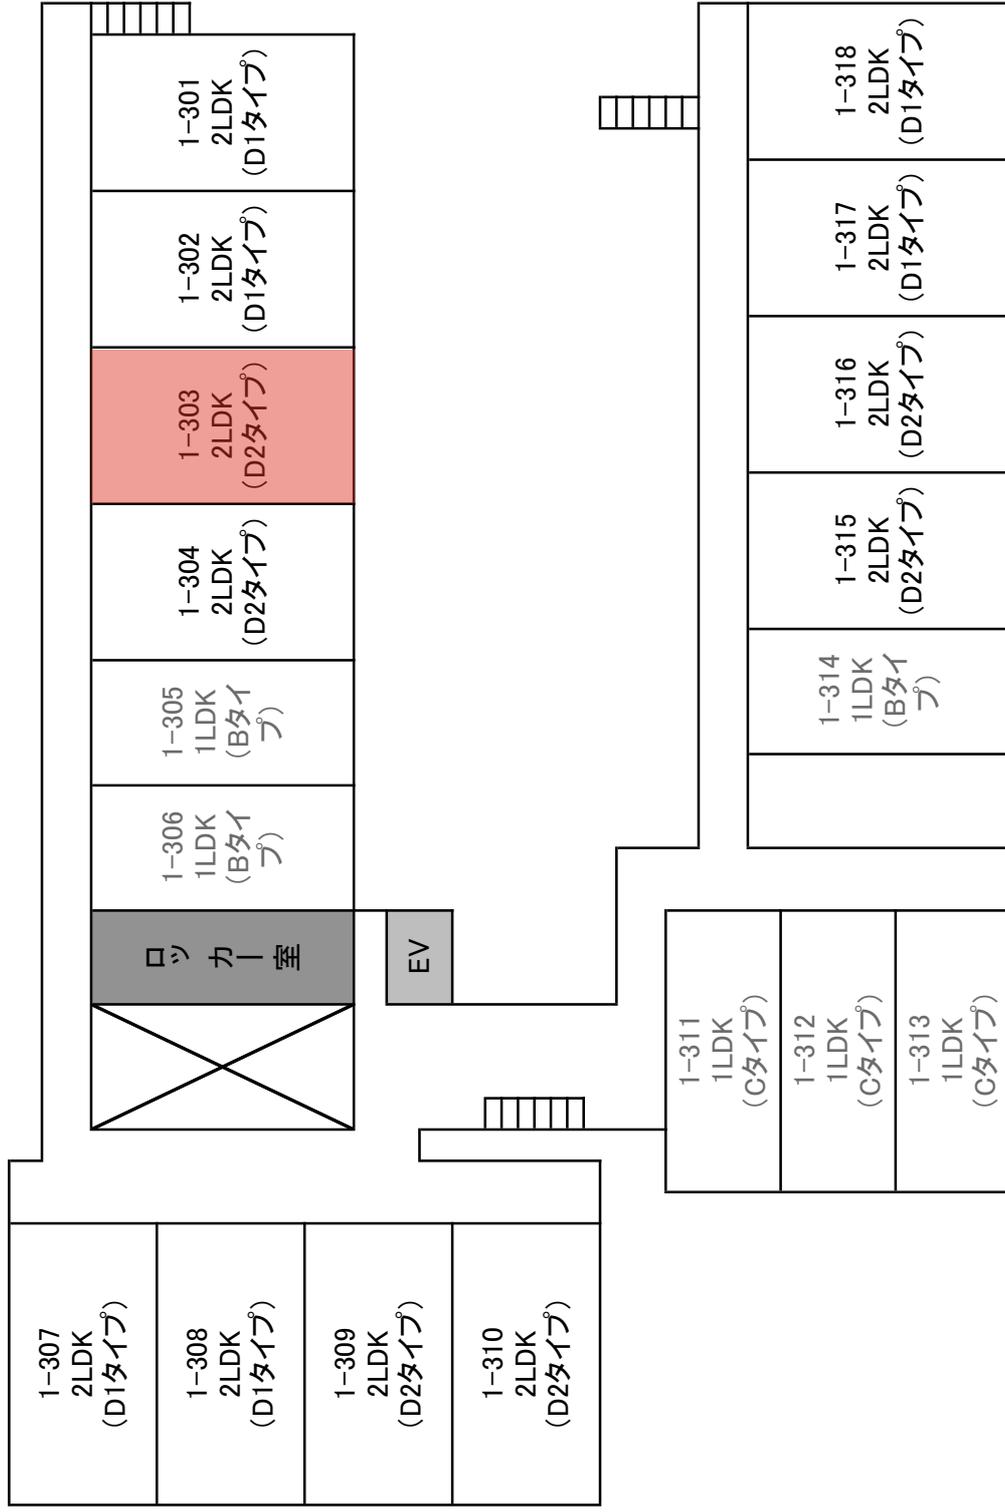

上中島復興住宅1号棟 303号

