



只越復興住宅5号棟 立面図

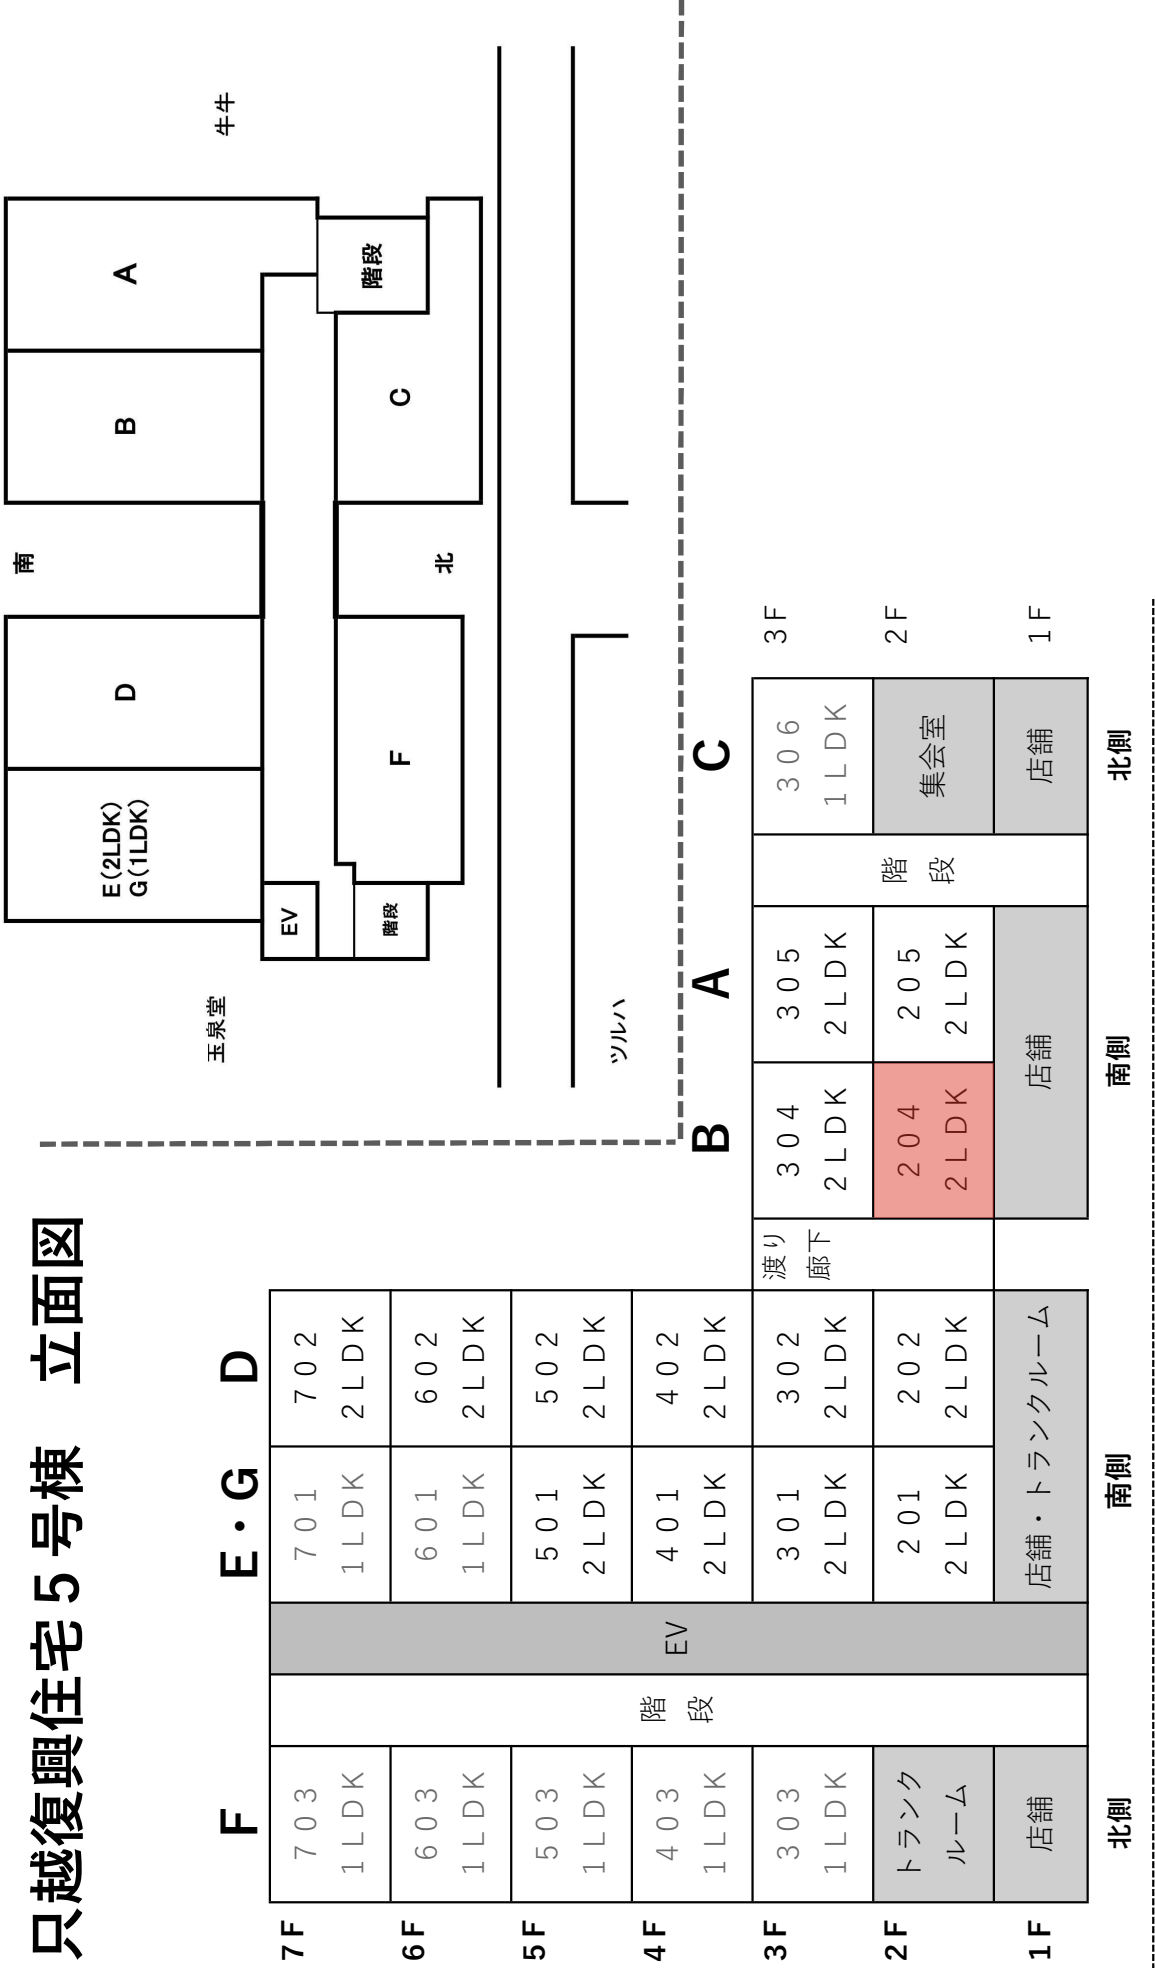

Bタイプ(2LDK) 62.73㎡

只越復興住宅5号棟204号

204 - 304

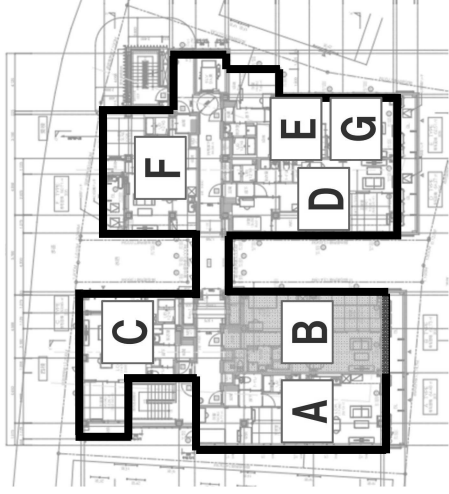

カープラン

凡例	
	ワイドハンドル形スイッチ
	埋込コンセント
	1H用コンセント 2P20A250V E付
	複合アウトレット コンセント2P15A x 2+TEL
	複合アウトレット TEL+コンセント
	複合アウトレット TV+コンセント
	丸型引掛シーリング
	分電盤
	LED床下灯
	LEDキッチンライト
	LED埋込天井灯
	ドアホン
	住戸用橋脚盤
	総器メインリモコン
	総器リモコン
	差込式スポット型感知器
	定速式スポット型感知器
	電力計

※カーテンの推奨寸法は、既製品のカーテンを利用するための参考寸法です。
既製品であるため、窓に対して丈の長短はあると思います。気になる場合には、入居者の皆様で丈の長短を調整していただきたいと思ひます。
【丈が長い場合】
①裾直しテープを使用し、サイズ調整を行う。
②はさみでカットし、ミシン等で裾を縫う。
【丈が短い場合】
①カーテン下部の折り返し部分をほく。
②アジャスター付フックで調整する。
③カーテン下部に布を付け足す。

● : 給水 ● : 給湯

※図面中の家具は含まれません。