



室浜復興住宅 全体配置図

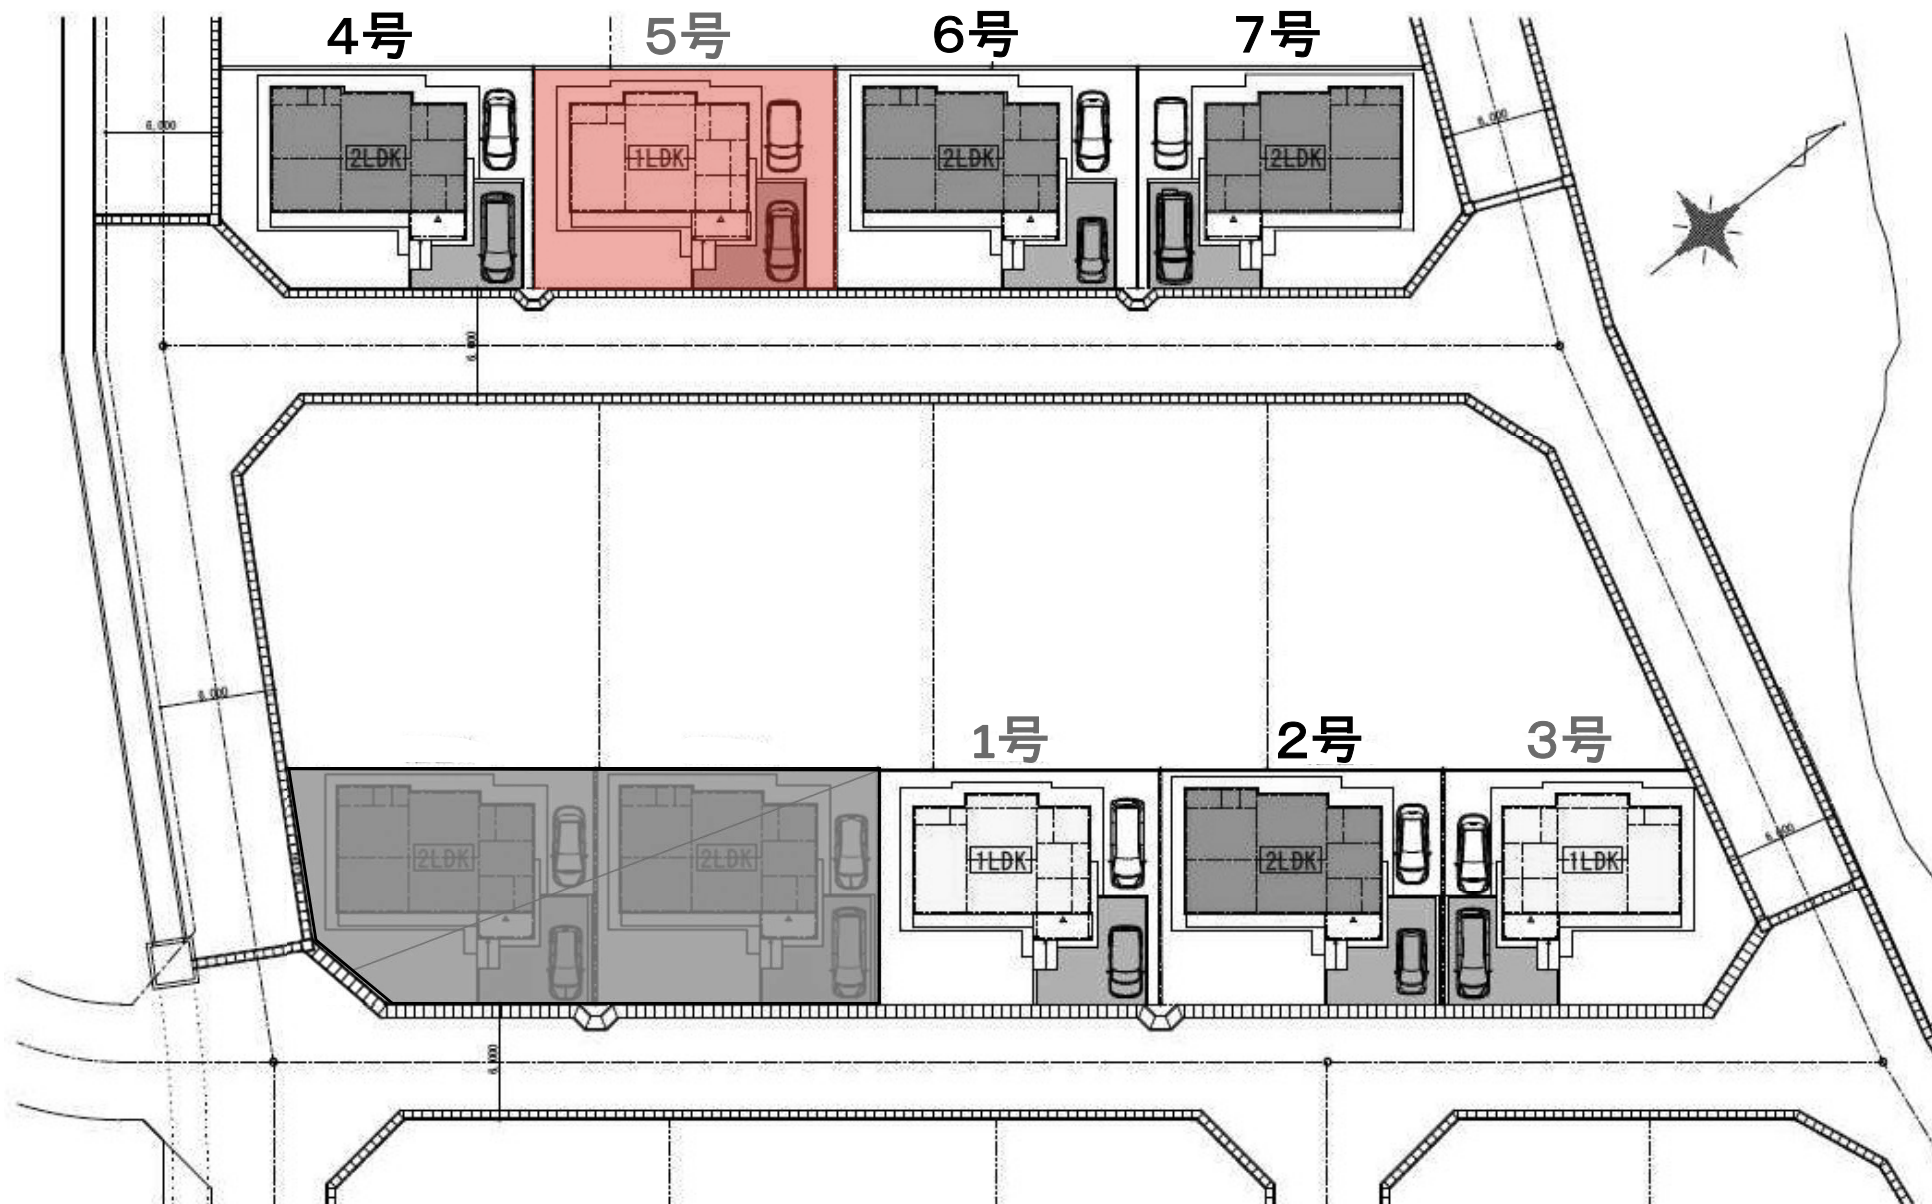

室浜復興住宅 5号

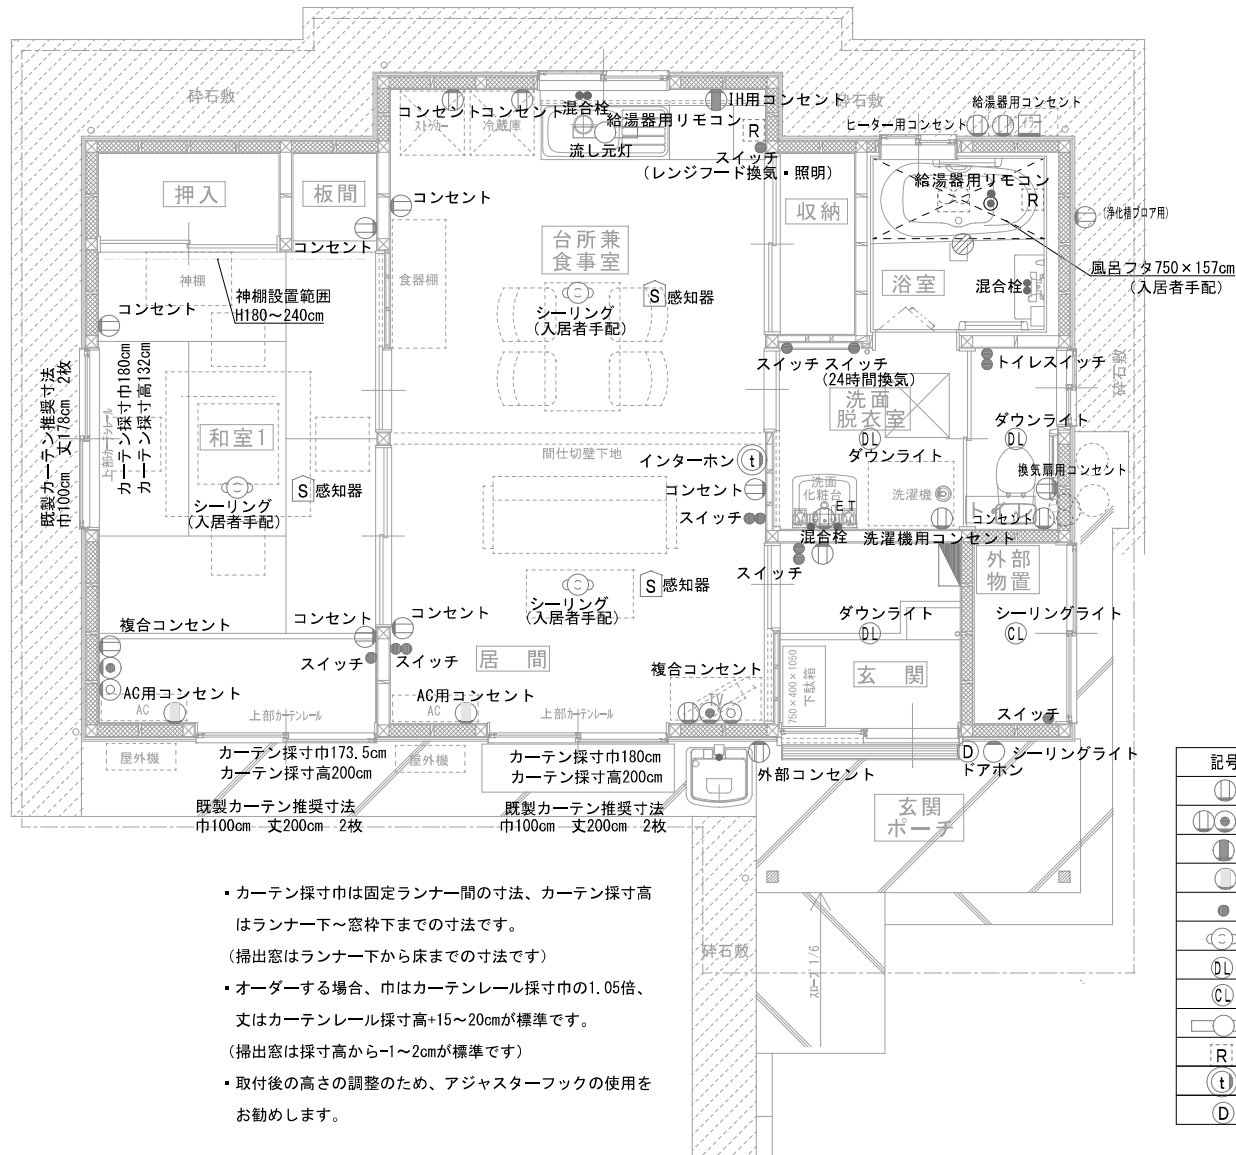

記号	名称	記号	名称
	コンセント	●	給水
	複合コンセント (TV・電話)	●	給湯
	1H用コンセント (200V)	◎	給湯 (追焚)
	AC用コンセント (100V)		
●	スイッチ		
	シーリング (入居者手配)		
	ダウンライト		
	シーリングライト		
	流し元灯		
	給湯器用リモコン		
	インターホン		
	ドアホン		