


根浜復興住宅 配置図

1号 2LDK	2号 2LDK	3号 2LDK	民地	4号 2LDK	5号 2LDK

6号 2LDK	7号 2LDK	集会所 建設予定地	民地	9号 2LDK
民地	8号 2LDK		民地	10号 1LDK

根浜復興住宅 9号

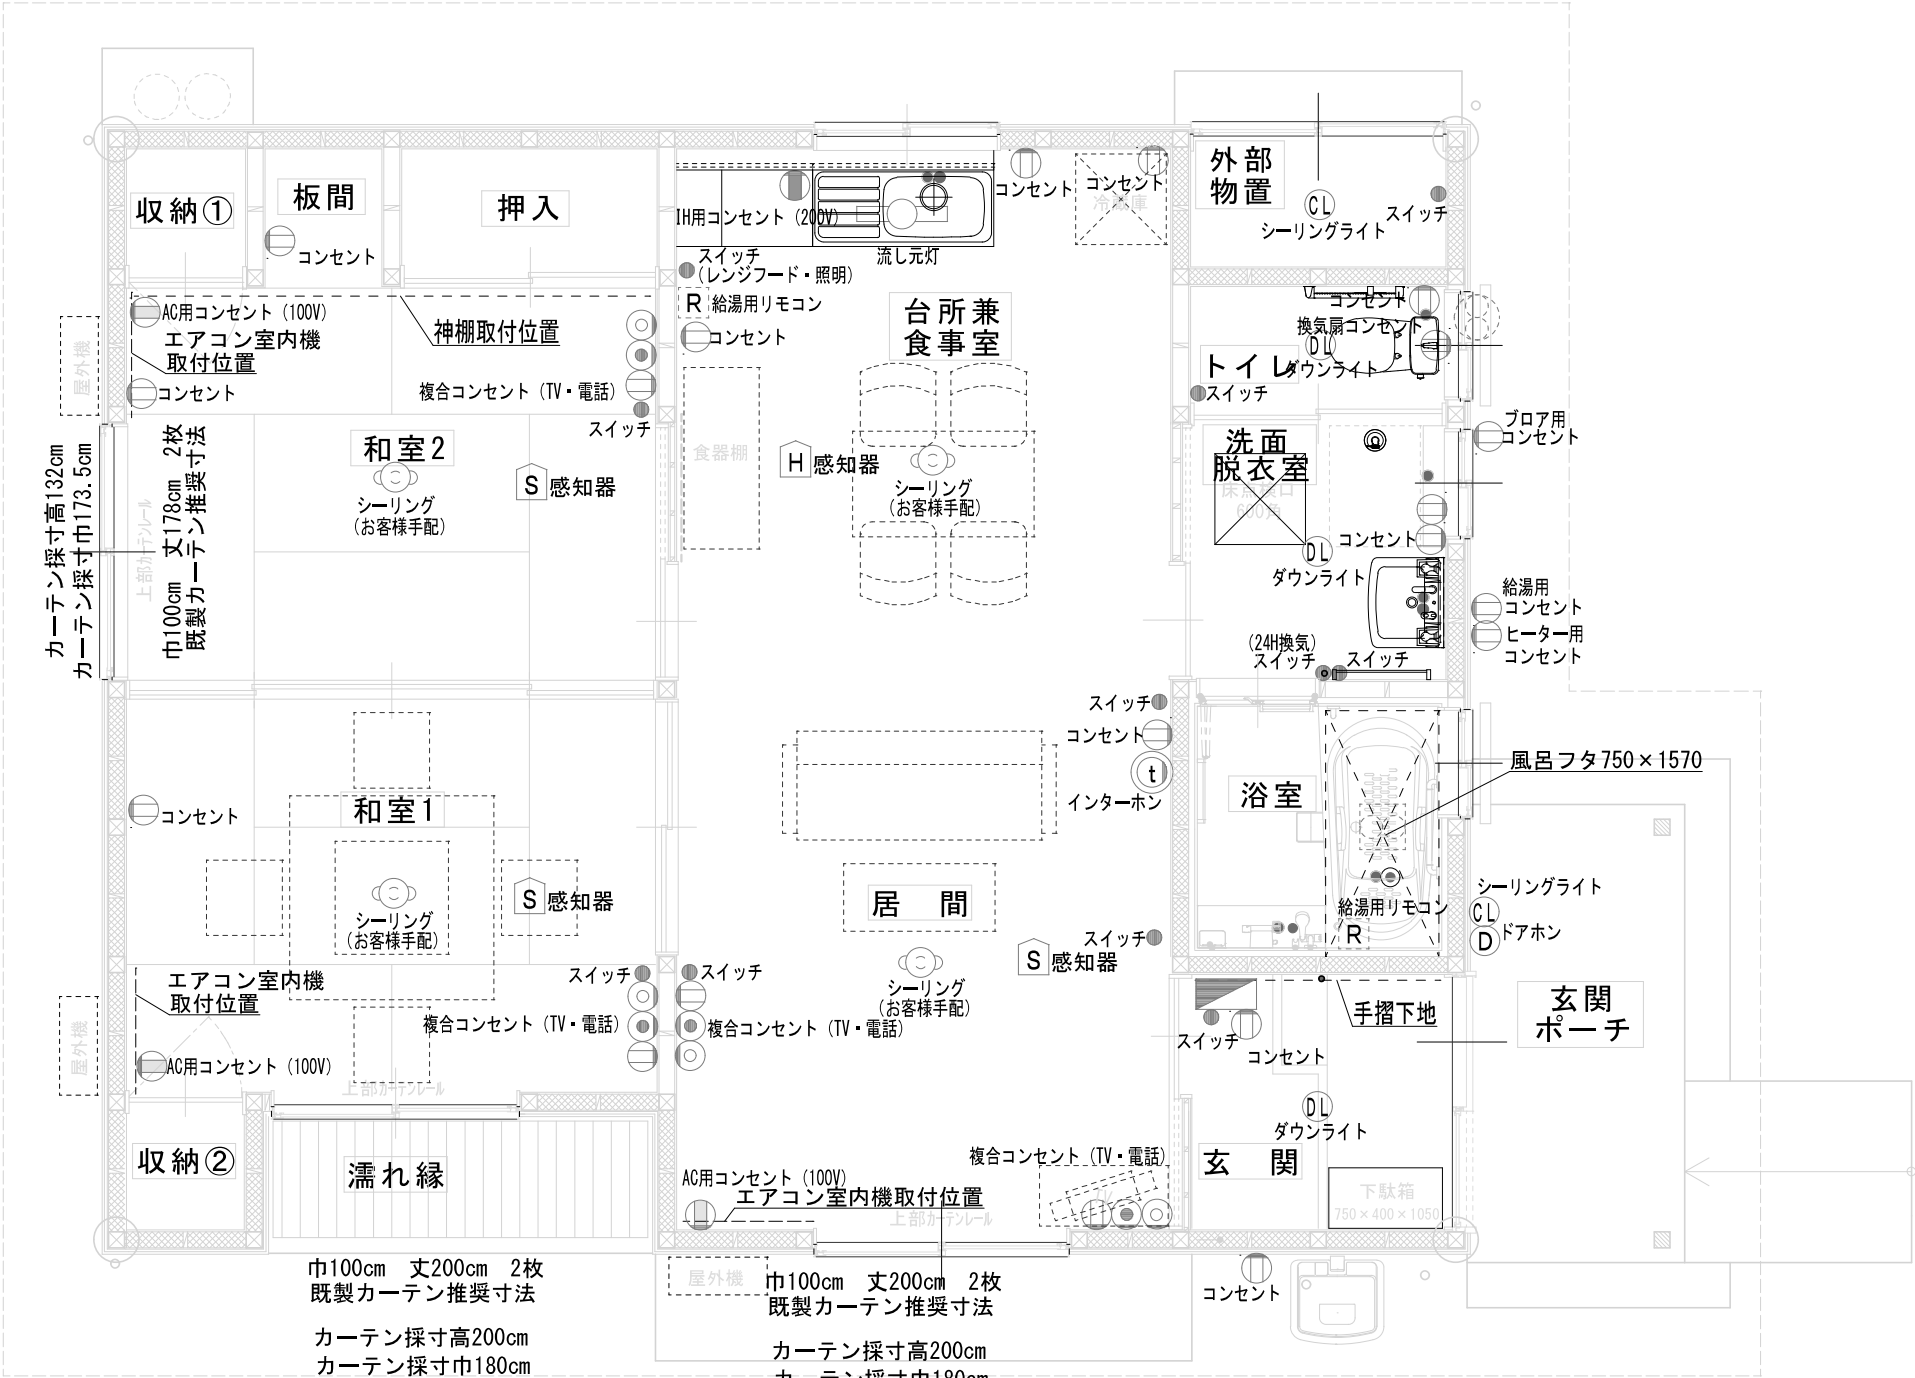

記号	名称	記号	名称
	コンセント	●	給水
	複合コンセント (TV・電話)	●	給湯
	IH用コンセント (200V)	◎	給湯 (追焚)
	AC用コンセント (100V)		
●	スイッチ		
	シーリング (お客様手配)		
	ダウンライト		
	シーリングライト		
	流し元灯		
	給湯器用リモコン		
	インターホン		
	ドアホン		

- カーテン採寸巾は固定ランナー間の寸法、カーテン採寸高はランナー下～窓枠下までの寸法です。
(掃出窓はランナー下から床までの寸法です)
- オーダーする場合、巾はカーテンレール採寸巾の1.05倍、
丈はカーテンレール採寸高+15～20cmが標準です。
(掃出窓は採寸高から-1～2cmが標準です)
- 取付後の高さの調整のため、アジャスターフックの使用をお勧めします。