


上中島復興住宅1号棟 平面図

3階

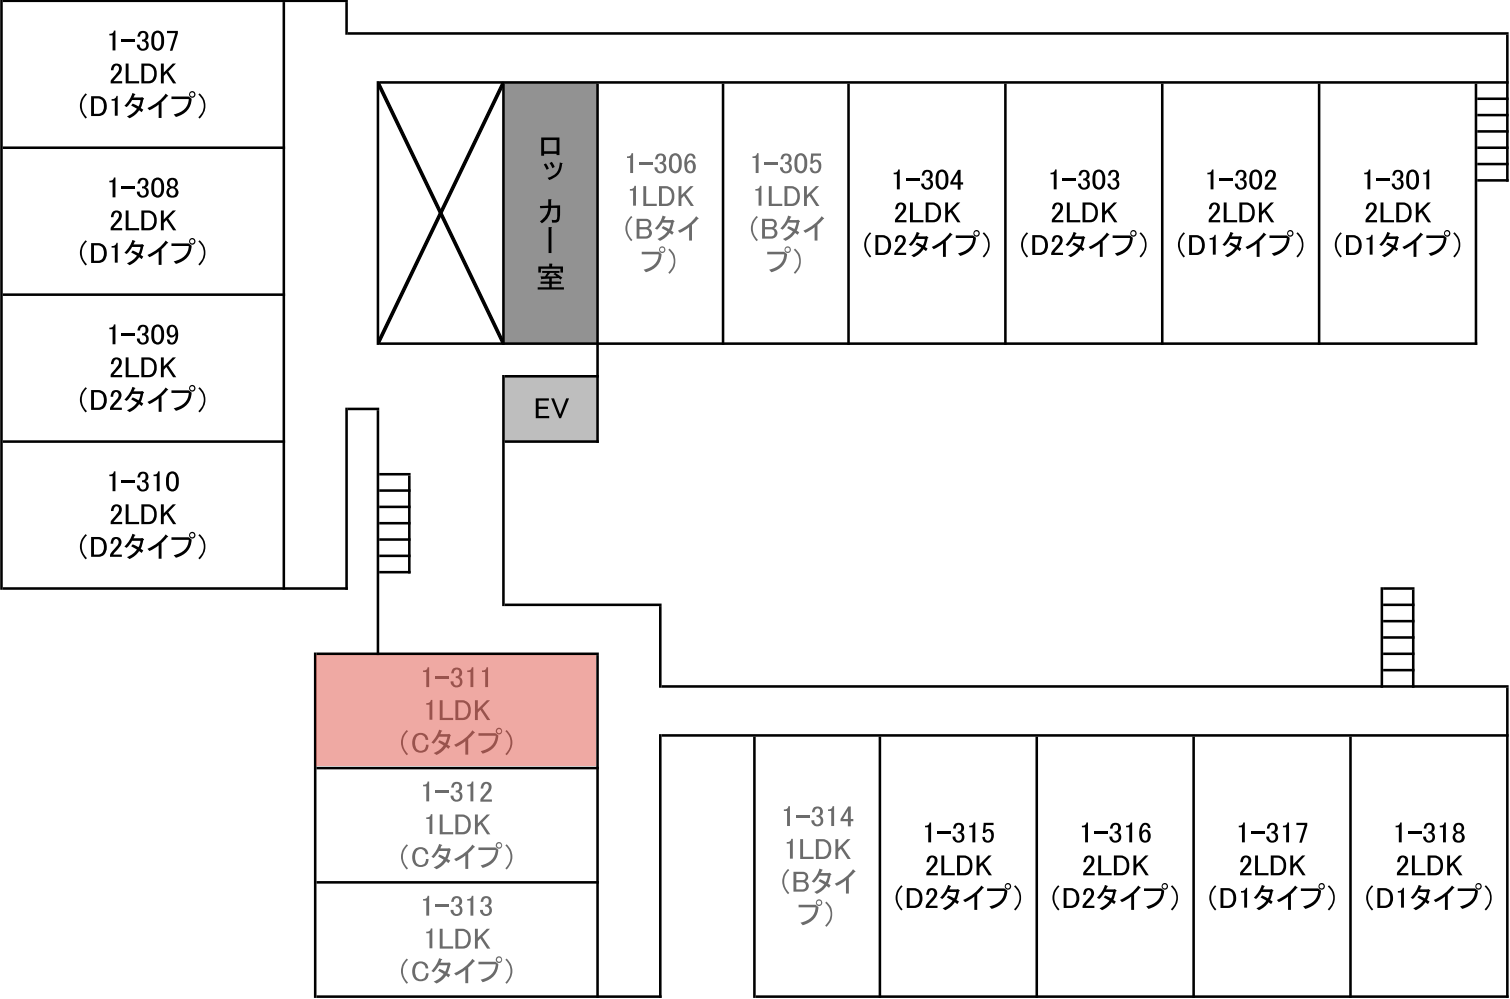

上中島復興住宅 1号棟 311号

