


大町復興住宅 1 号棟 平面図

3 階

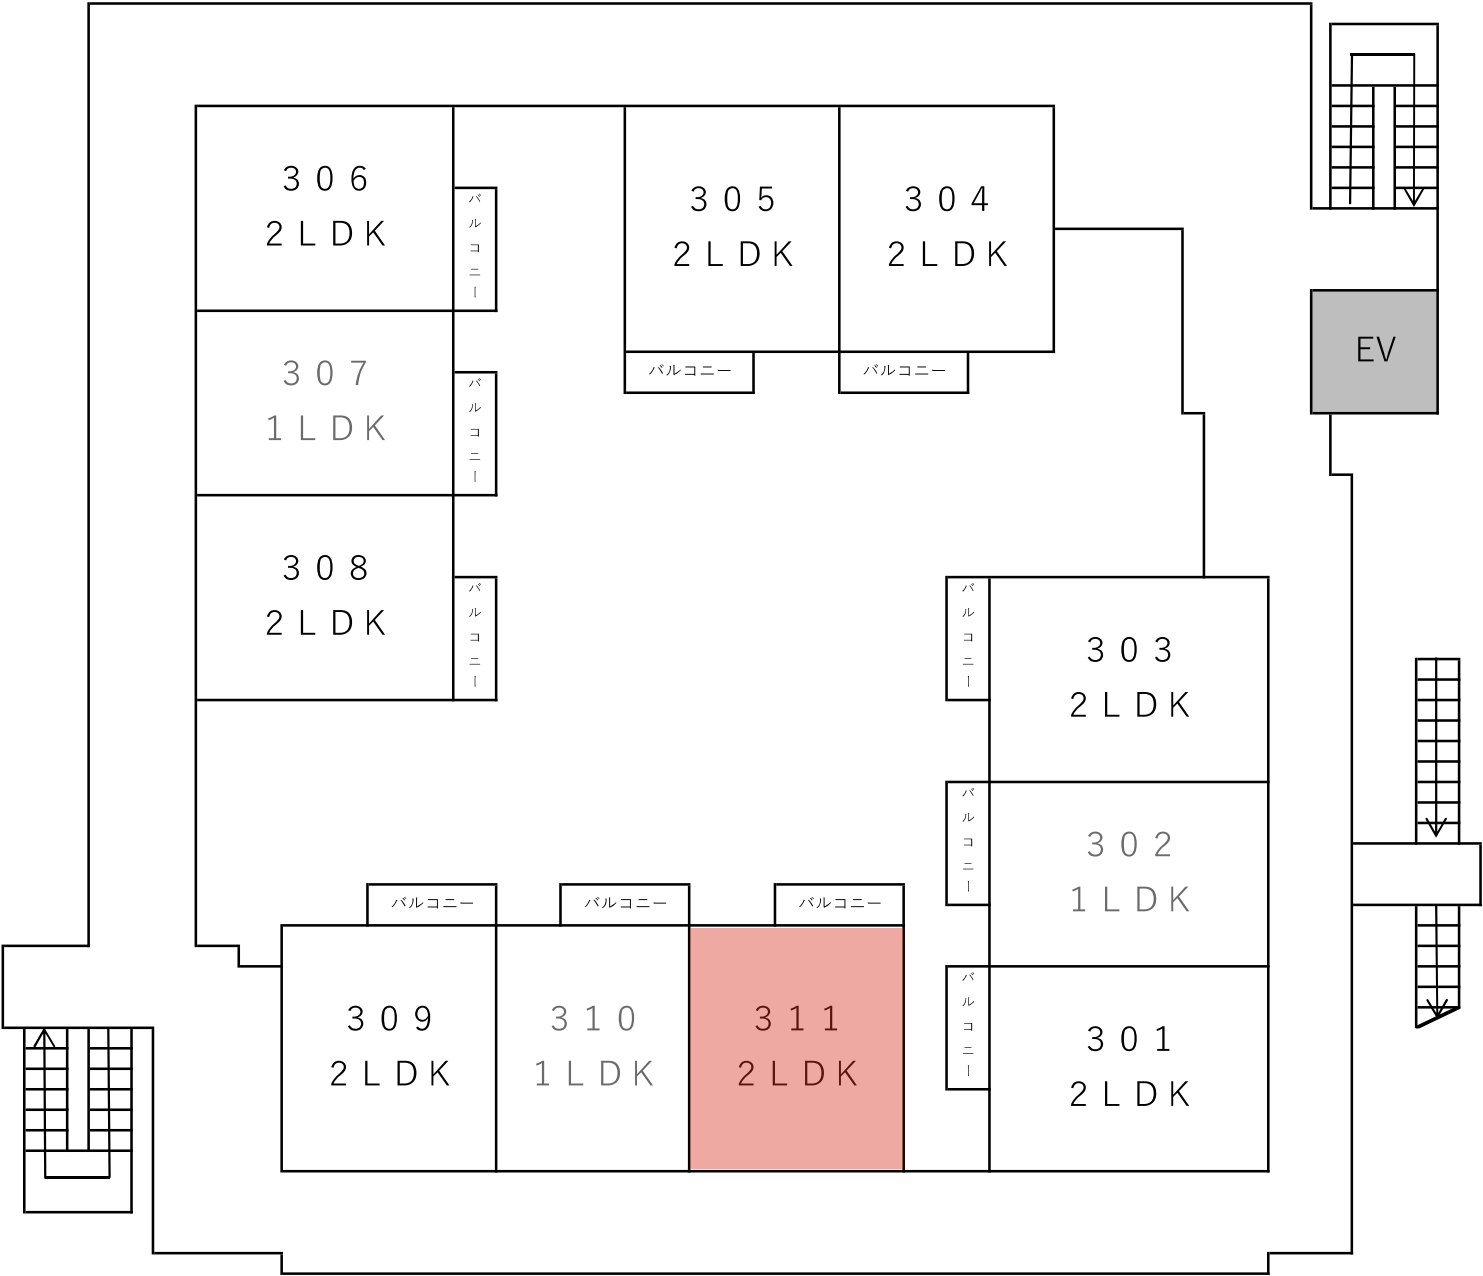

E棟	N棟	W棟	S棟
603		608	
503	505	508	
403	405	408	
303	305	308	311
203	205	208	211