

大町復興住宅 3号棟 立面図

E V 階 段	8F	801 2LDK	802 2LDK	803 1LDK	804 1LDK	805 2LDK	E V 階 段
	7F	701 2LDK	702 2LDK	703 1LDK	704 1LDK	705 2LDK	
	6F	601 2LDK	602 2LDK	603 1LDK	604 1LDK	605 2LDK	
	5F	501 2LDK	502 2LDK	503 1LDK	504 1LDK	505 2LDK	
	4F	401 2LDK	402 2LDK	403 1LDK	404 1LDK	405 2LDK	
	3F	301 1LDK	302 1LDK	303 1LDK	304 1LDK	305 2LDK	
	2F	集会所	202 1LDK	203 1LDK	204 1LDK	205 2LDK	
	1F	エントランス・ロッカールーム・駐車場・駐輪場					


←青葉通り側

大町復興住宅 2号棟側

釜石タクシー側→

大町復興住宅3号棟

202号

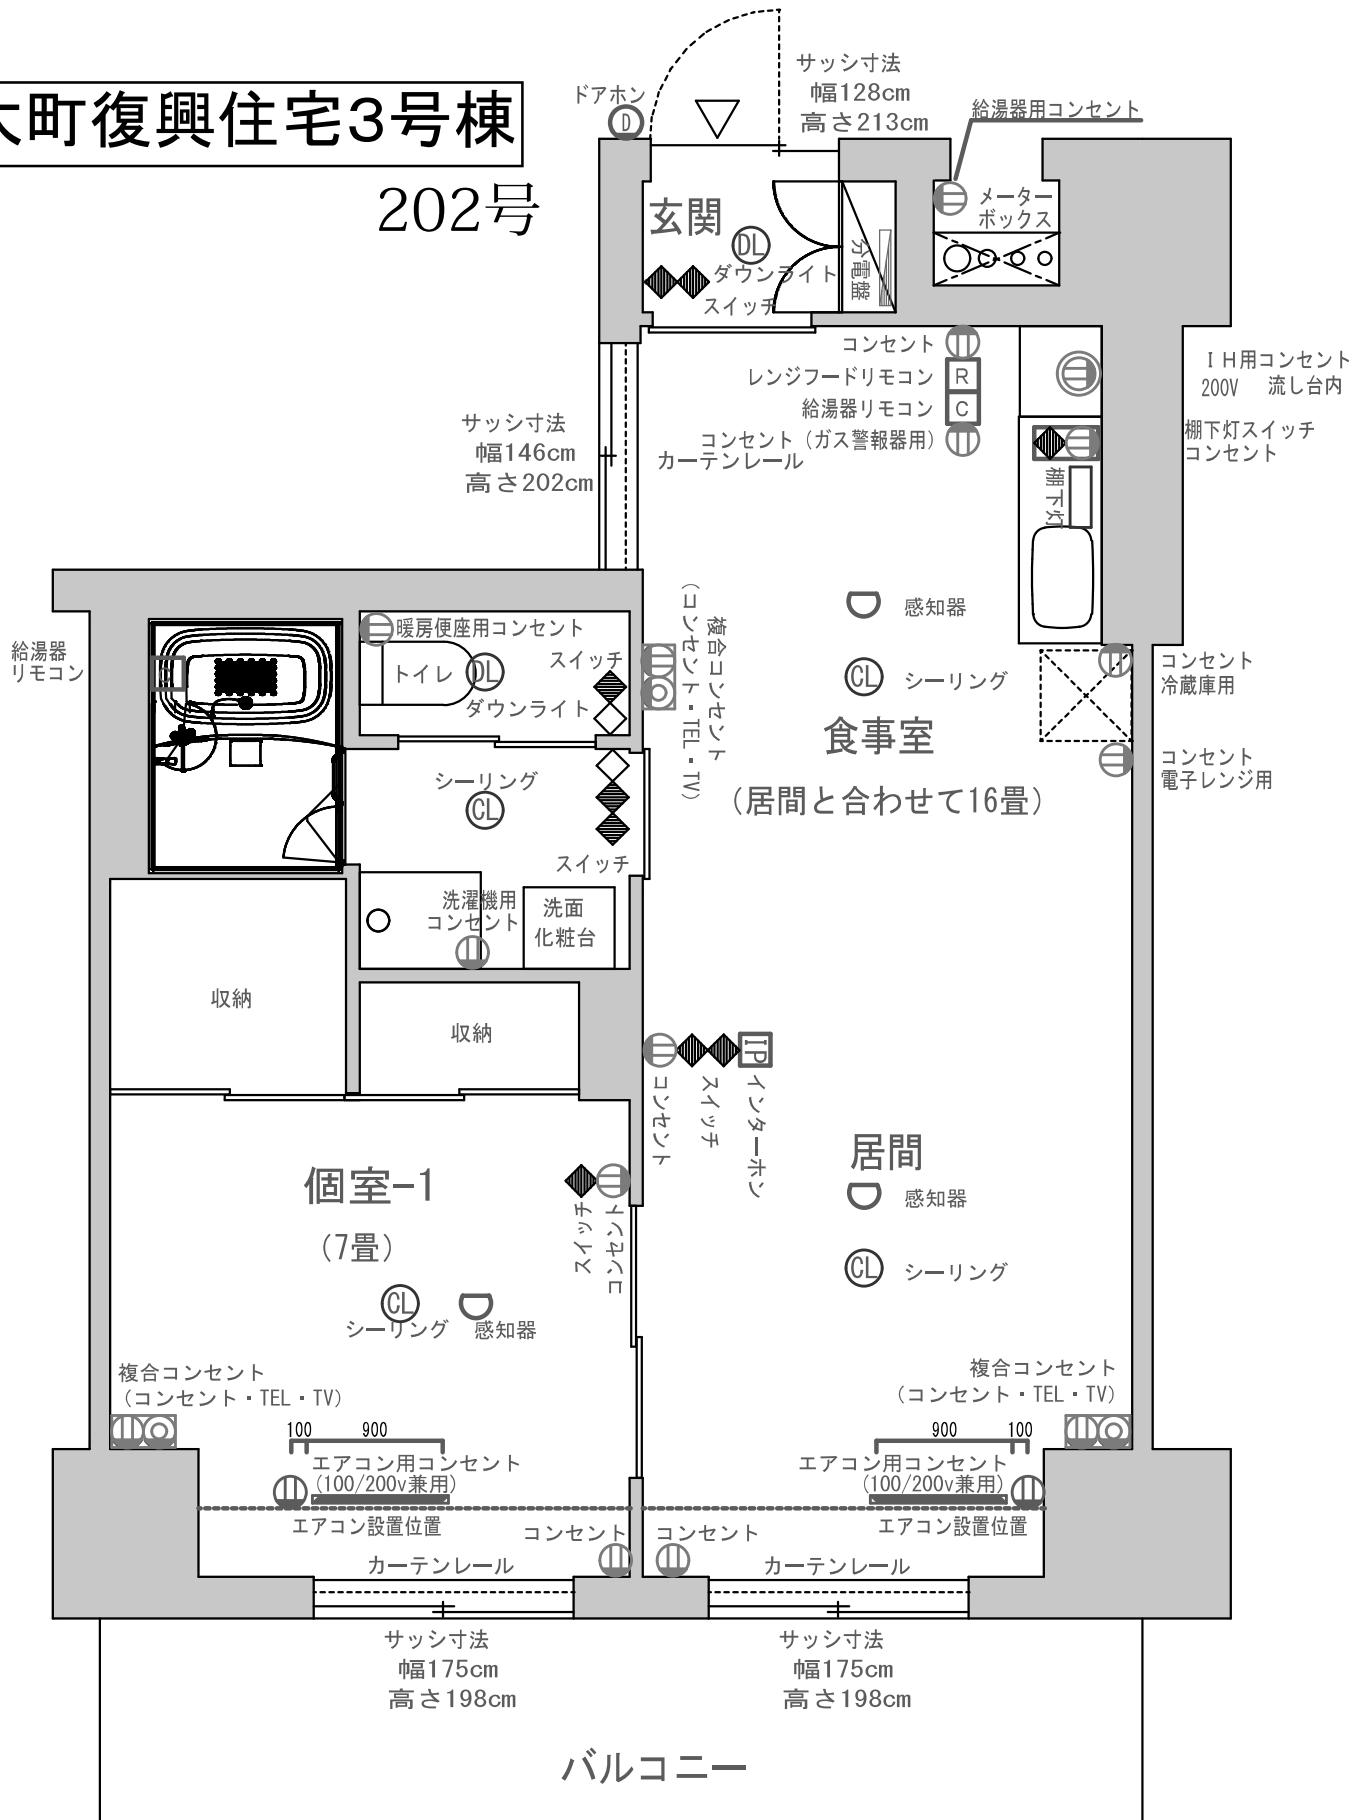

805	804	803	802	801	階段
705	704	703	702	701	
605	604	603	602	601	
505	504	503	502	501	
405	404	403	402	401	
305	304	303	302	301	
205	204	203	202	集会所	
駐車場	駐輪場	物置	機械室		

- | | | |
|-----------|-----------|---------------------------|
| ◆ スイッチ | D ドアホン | ○ コンセント |
| CL シーリング | IP インターホン | ● エアコン用コンセント (100/200v兼用) |
| DL ダウンライト | □ 棚下灯 | □ 複合コンセント (コンセント・TEL・TV) |
| D 感知器 | | ○ IH用コンセント (200V) |

1LDK-aタイプ (202, 302号室)