

大町復興住宅 5号棟 立面図


↑4号棟

階段	605 2LDK	604 1LDK	603 1LDK	E V	602 1LDK	601 2LDK
	505 2LDK	504 1LDK	503 1LDK		502 1LDK	501 2LDK
	405 2LDK	404 1LDK	403 1LDK		402 1LDK	401 2LDK
	305 2LDK	304 1LDK	303 1LDK		302 1LDK	301 2LDK
	205 2LDK	204 1LDK	203 1LDK		202 1LDK	集会室
	駐車場				エントランス ロッカーローム	


↓大町市営駐車場 青葉通り→

大町復興住宅5号棟

302号

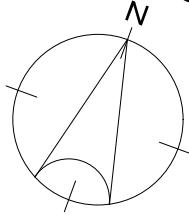

記号凡例	
	ワイドハンドル形スイッチ
	埋込コンセント
	IH用コンセント 2P 20A 250V E付
	複合アウトレット コンセント2P 15A x 2 + TEL
	複合アウトレット TEL+コンセント
	複合アウトレット TV+コンセント
	丸型引掛シーリング
	分電盤
	LED棚下灯
	LEDキッチンライト
	LED埋込天井灯
	ドアホン
	住戸用情報盤
	給湯器メイリモコン
	給湯器リモコン
	差動式スポット型感知器
	定温式スポット型感知器
	電力量計
	暖房便座付腰掛便器
	混合栓付洗面化粧台
	洗濯機パン
	混合栓
	シャワー金具
	洗濯機用水栓
	ガスコック
	ガス給湯器
	天井換気扇
	レンジフードファン
	エアコン設置位置 (詳細は別図参照)

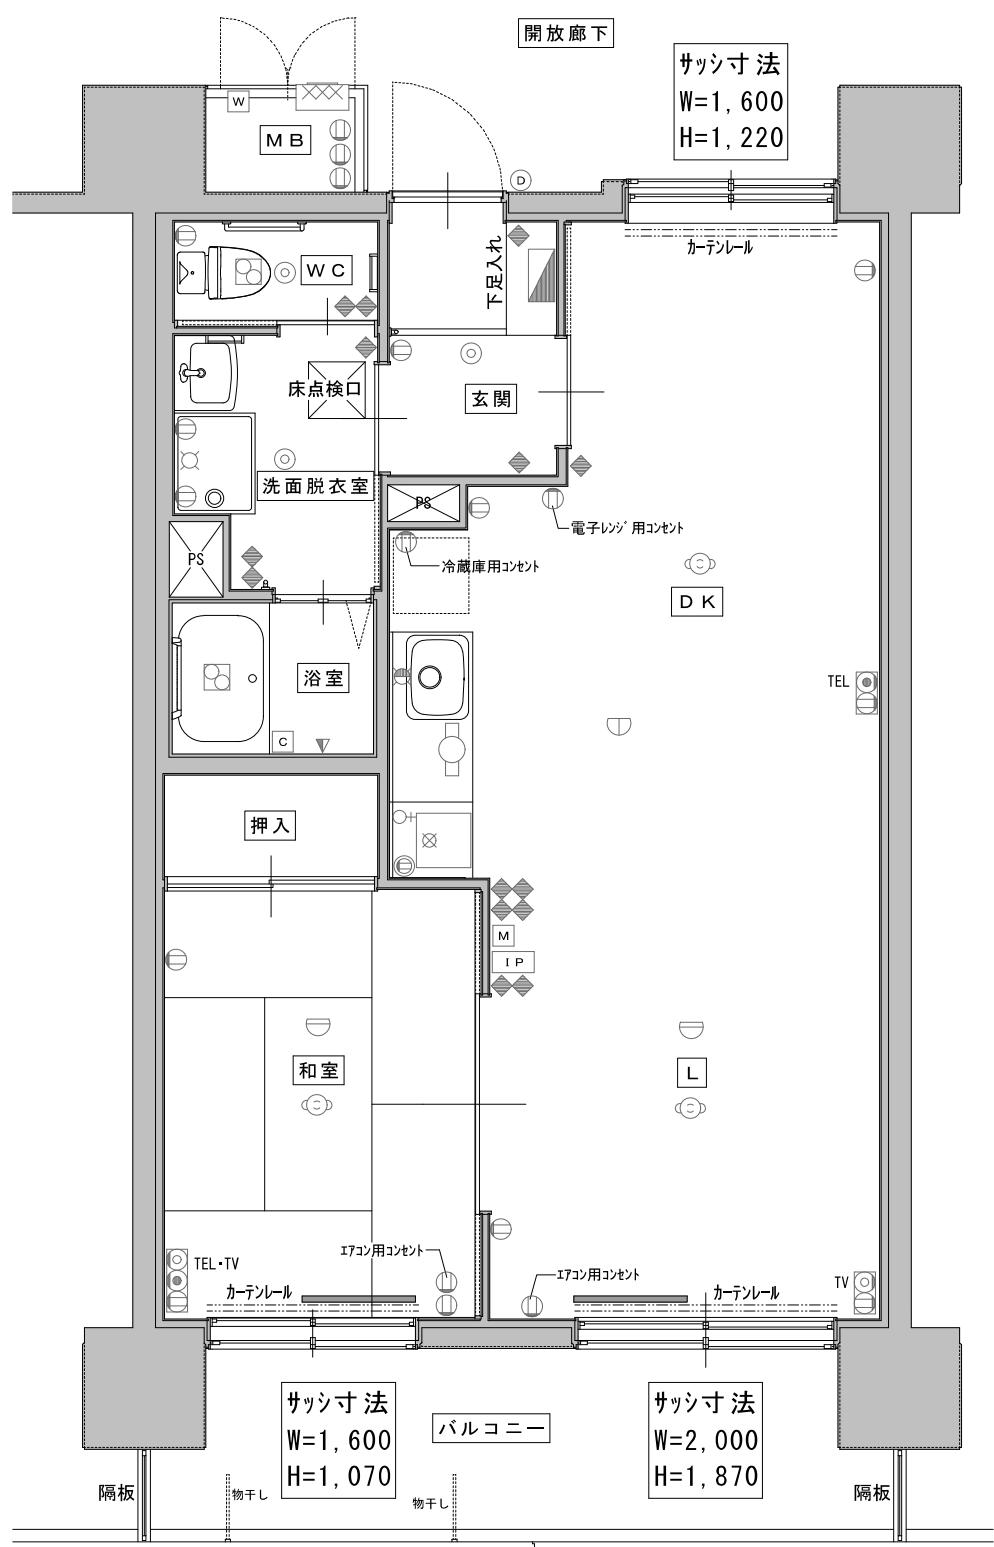

1LDKタイプ
S=1/60

2LDK	1LDK	1LDK	1LDK	2LDK
605	604	603	602	601
505	504	503	502	501
405	404	403	402	401
305	304	303	302	301
205	204	203	202	集会所
駐車場		倉庫	フットバス	

住戸タイプ配置立面図