
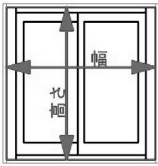


大只越復興住宅2号棟 立面図

	手前		手前	手前		最奥	奥		手前
4F	2LDK 406	階段	1LDK 405	2LDK 404	階段	2LDK 403	1LDK 402	EV	2LDK 401
3F	2LDK 306		1LDK 305	2LDK 304		2LDK 303	1LDK 302		2LDK 301
2F	2LDK 206		1LDK 205	2LDK 204		2LDK 203	1LDK 202		2LDK 201
1F	トランクルーム		集会所	2LDK 104		2LDK 103	1LDK 102		1LDK 101

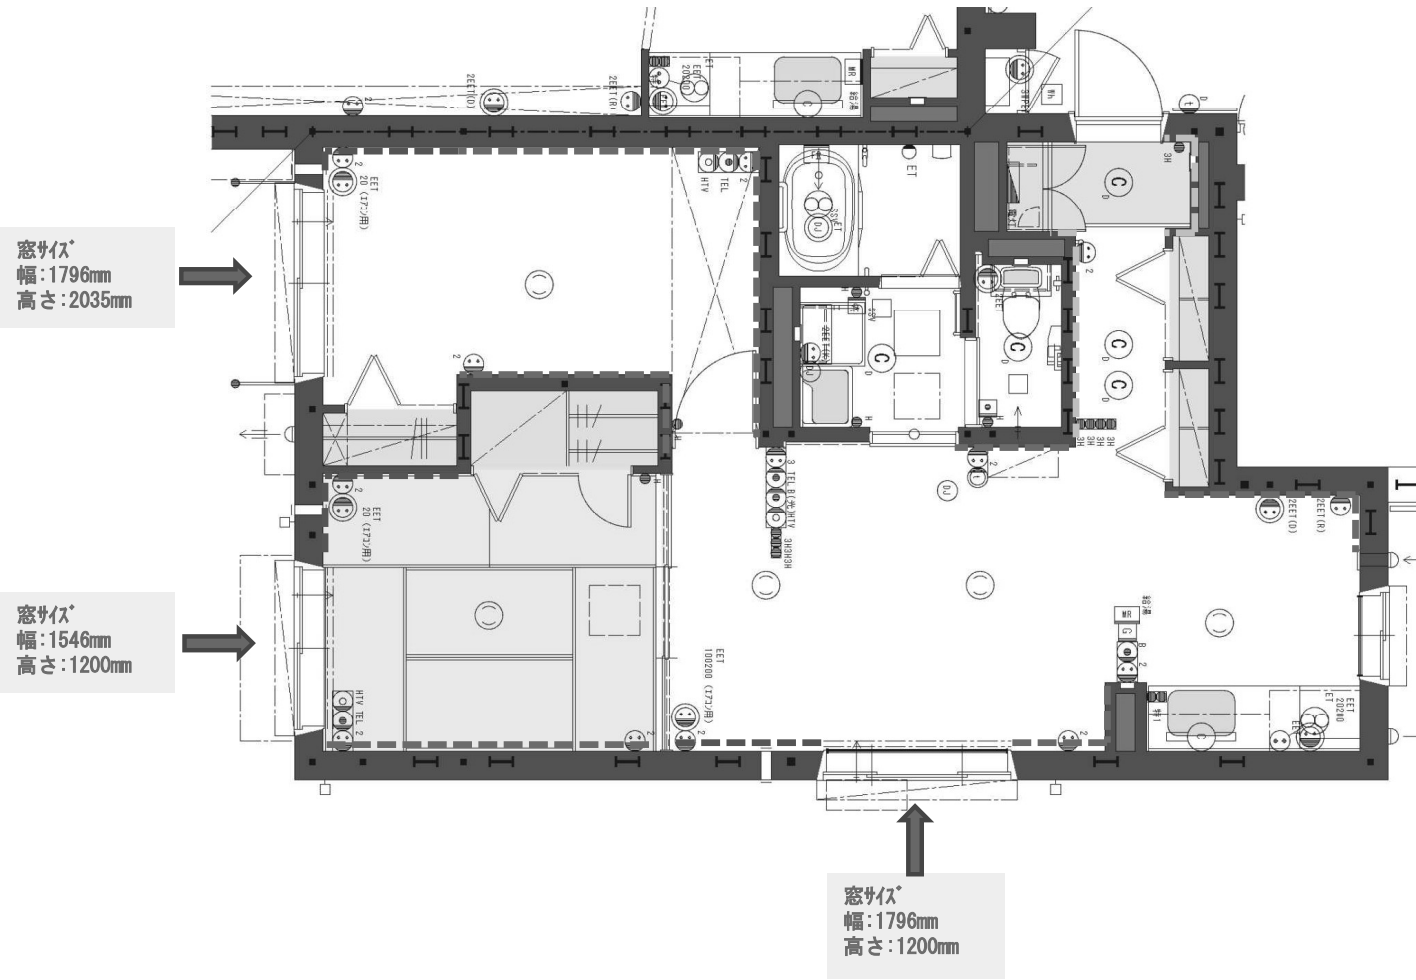

※窓額縁内寸

【窓サイズ】

家具固定用
(床から1.5m~天井まで)

I7コン用

手摺用
(床から0.5m~1.0mまで)

【壁補強】

●	スイッチ
3	: 3路
4	: 4路
H	: ホタル
C	天井灯 (直付灯)
○	壁付灯・壁埋込灯
○	引掛シーリング (丸型)
○	横長の蛍光灯
◎	天井埋込灯
⦿	壁付コンセント
⦿	露出コンセント
⦿	器具電源送り (直結)
⦿	専用回路の場合 (丸で囲む)
n	: n口
nE	: n口接地極付
1E1	: 2口 (内1口接地極付)
n=1, 2, 3...	(n=1は省略可)
WP	: 防水
ET	: アース端子付
20	: 15A/20A兼用
200	: 200V
(D)	: 電子レンジ用
(R)	: 冷蔵庫用
⦿	壁付テレビ端子
HTV	: 地デジ+BS+CS
HCA	: CATV
⦿	壁付電話LAN端子
TEL	: 6極2心
光	: 光ケーブル (予備配管)
⦿	壁付インターホン機
⦿	壁付インターホン機
D	: 玄関子機
⦿	換気扇機器
⦿	フード付ガラリ
天井付 煙感	⦿ 煙感知警報器
天井付 熱感	⦿ 熱感知警報器
天井付 ガス	⦿ ガス感知警報器
MR	メインリモコン
FR	風呂リモコン
R	24H換気リモコン
分電盤	分電盤

【電気設備】