



片岸復興住宅 配置図

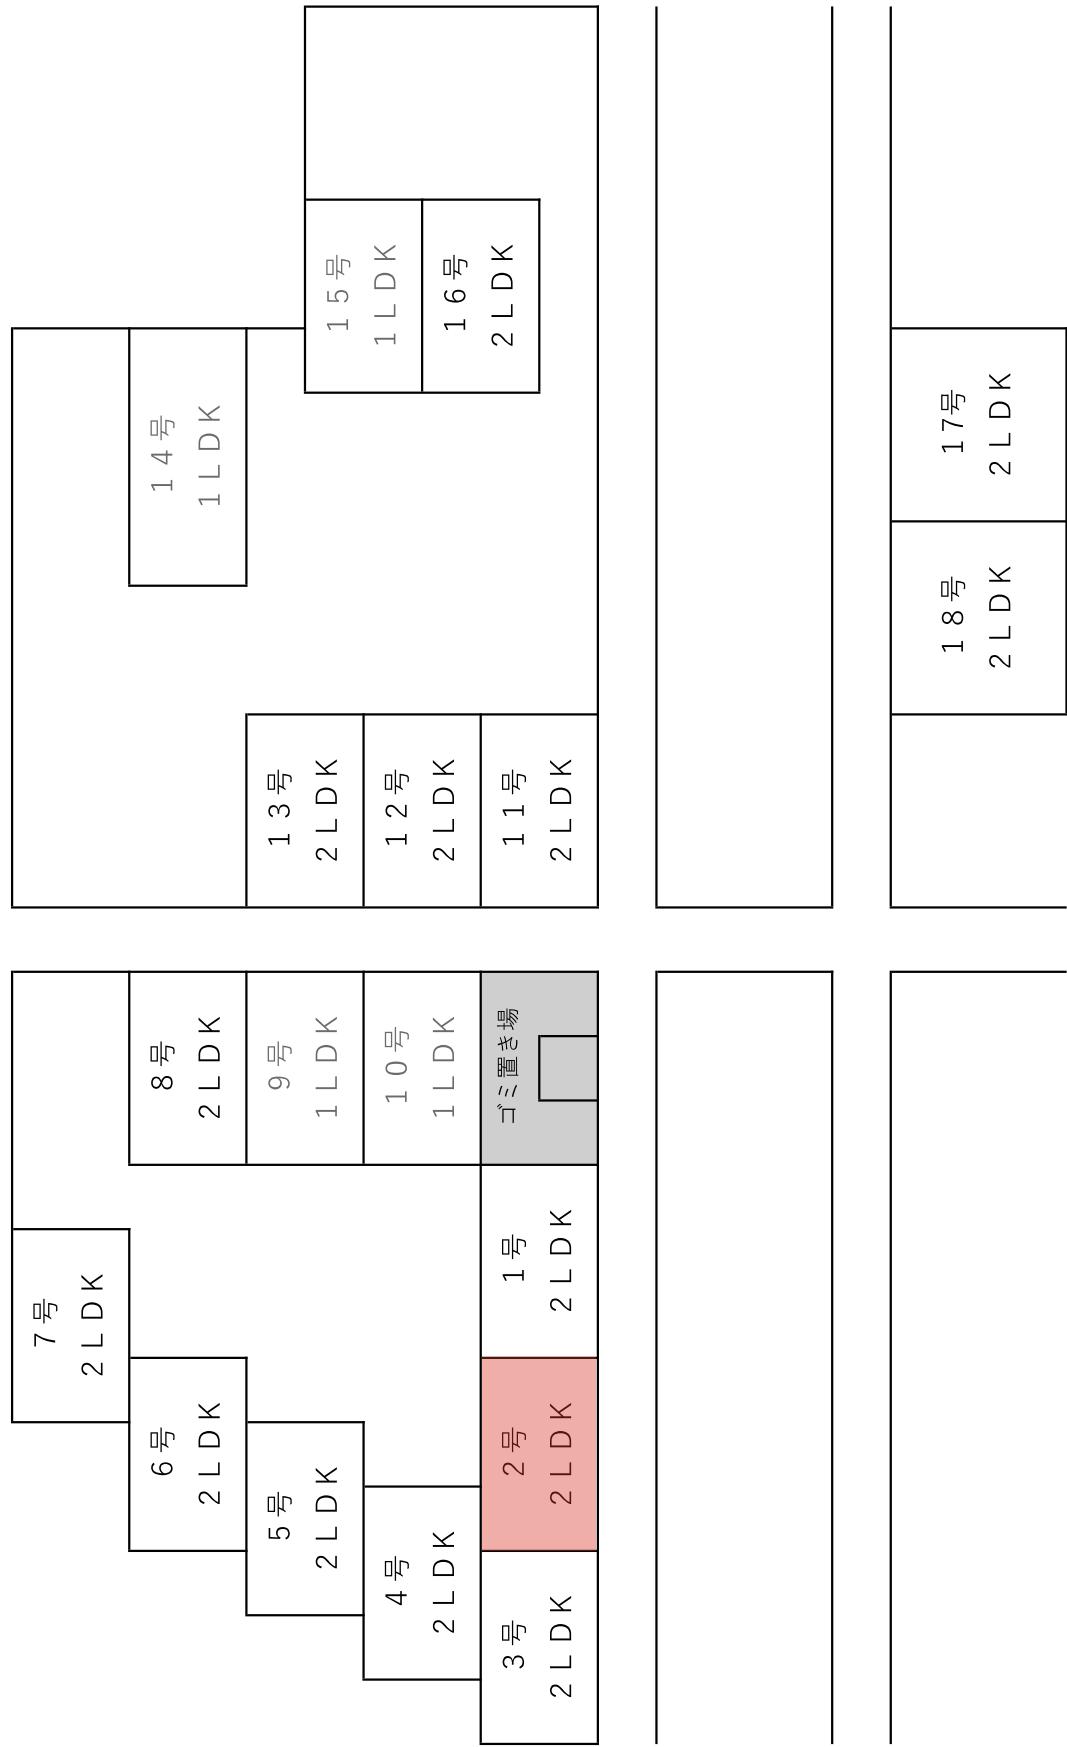

釜石市片岸復興住宅2号
2LDK

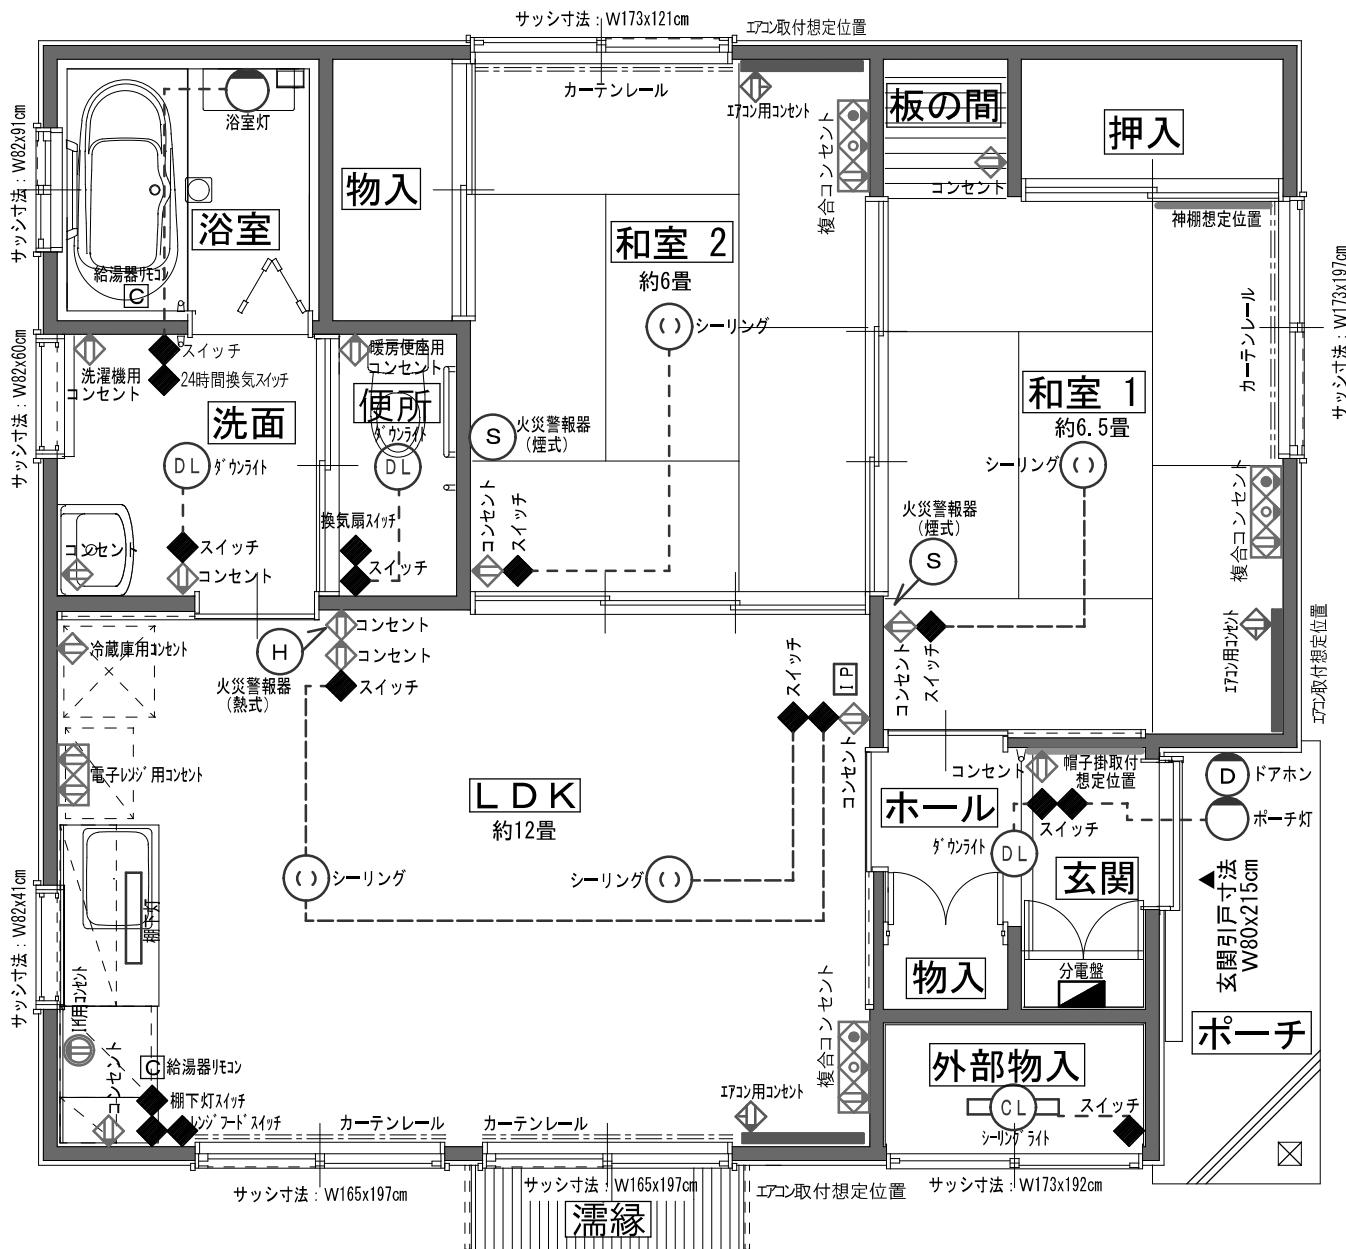

【 凡 例 】

- | | | | | | |
|--|-------------|--|---------------|--|-----------|
| | スイッチ | | ダウンライト | | ドアホン |
| | コンセント | | シーリング | | インターホン |
| | エアコン用コンセント | | ポーチ灯 | | 火災警報器（熱式） |
| | エアコン取付想定位置 | | 浴室灯 | | 火災警報器（煙式） |
| | 神棚取付想定位置 | | 棚下灯 | | 給湯器リモコン |
| | 帽子掛け付想定位置 | | シーリングライト | | |
| | I H用コンセント | | | | |
| | 複合コンセント | | | | |
| | | | 屋外コンセント 1ヶ所有り | | |
| | 電子レンジ用コンセント | | | | |