


- Ⓧ ドアホン
- Ⓧ インターホン
- ▭ 棚下灯
- Ⓧ コンセント
- Ⓧ エアコン用コンセント (100/200V兼用)
- Ⓧ 複合コンセント (コンセント・TEL・TV)
- Ⓧ IH用コンセント (200V)
- ◆ スイッチ
- Ⓧ シーリング
- Ⓧ ダウンライト
- Ⓧ 感知器

大町復興住宅1号棟

203号

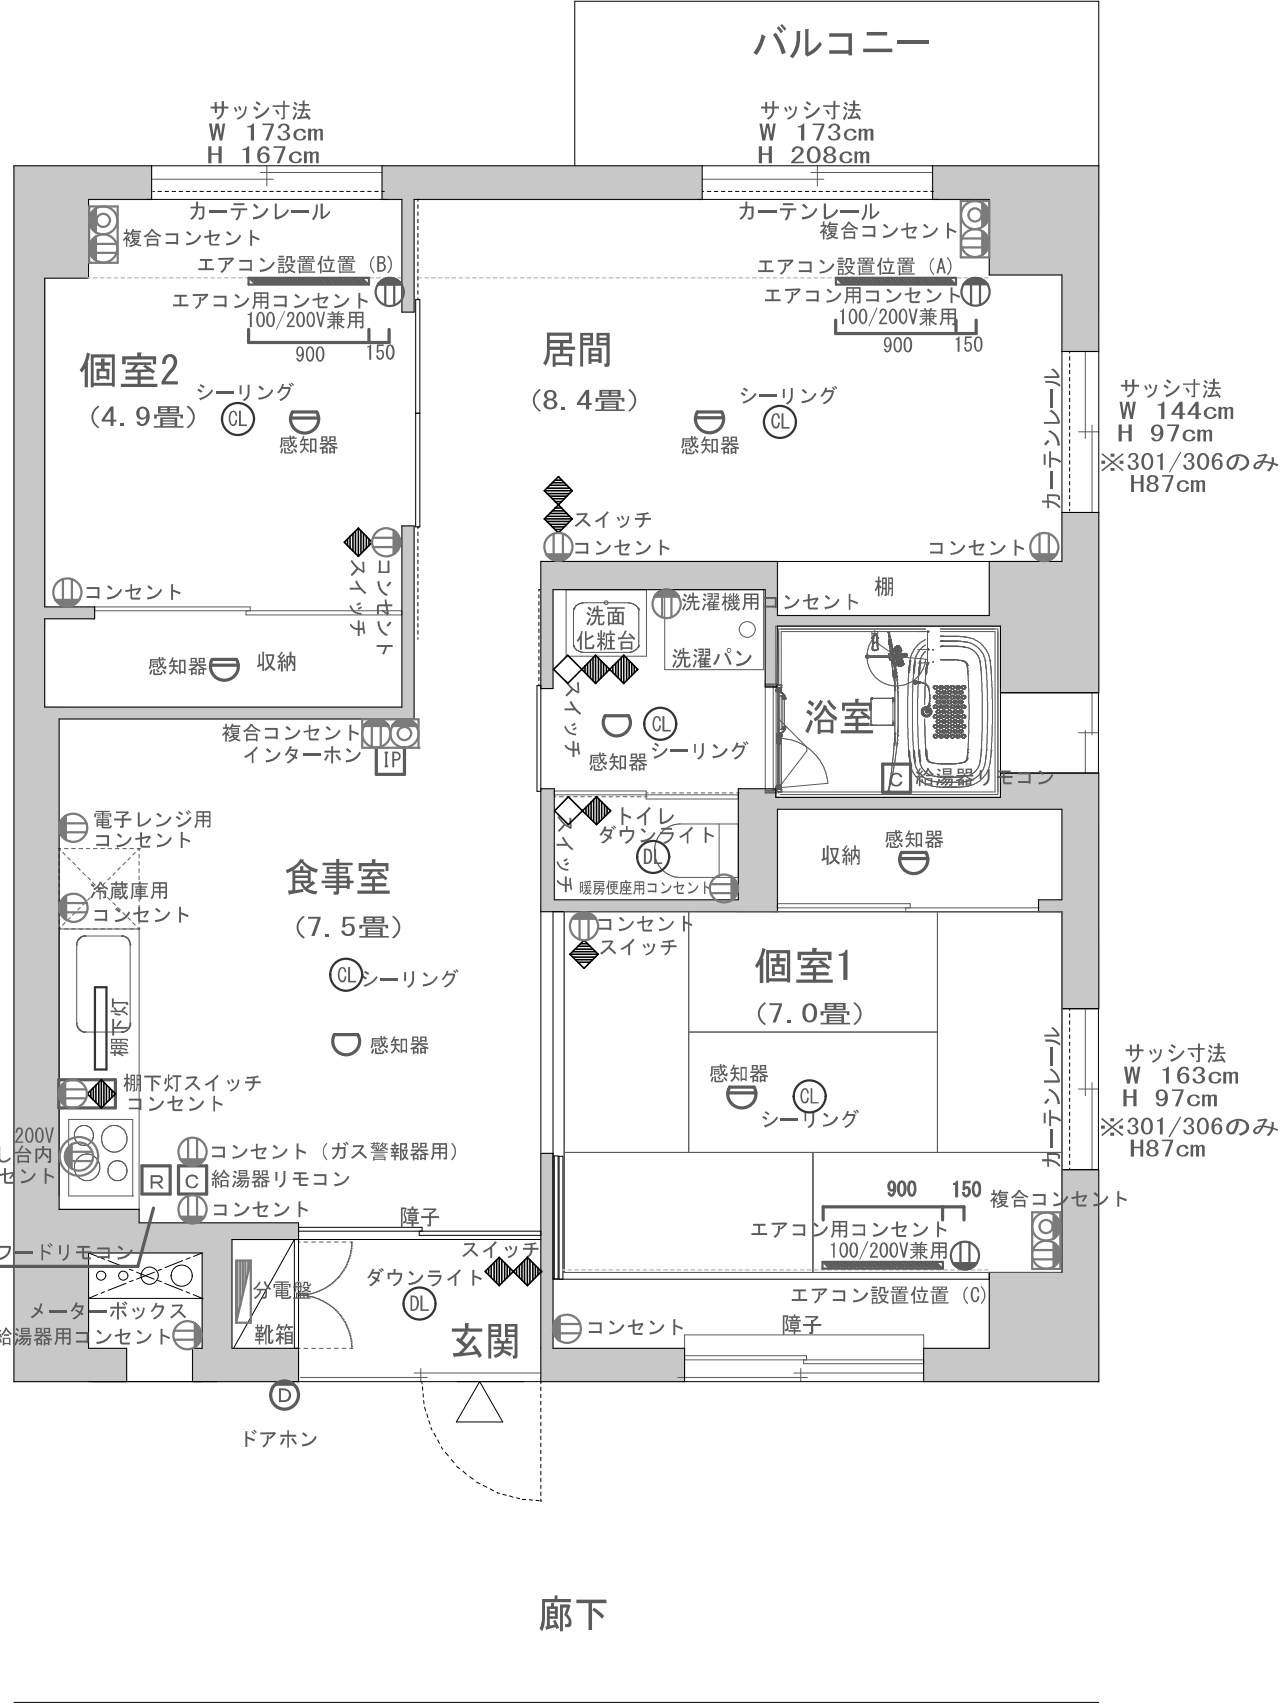

2LDK 間取り図

S=1/40

E棟	N棟	W棟	S棟
603		608	
503	505	508	
403	405	408	
303	305	308	311
203	205	208	211