

大町復興住宅4号棟 立面図



8F	階段 E V	801 2LDK	802 2LDK	803 1LDK	804 1LDK	805 2LDK	806 2LDK	階段
7F		701 2LDK	702 2LDK	703 1LDK	704 1LDK	705 2LDK	706 2LDK	
6F		601 2LDK	602 2LDK	603 1LDK	604 1LDK	605 2LDK	606 2LDK	
5F		501 2LDK	502 2LDK	503 1LDK	504 1LDK	505 2LDK	506 2LDK	
4F		401 2LDK	402 2LDK	403 1LDK	404 1LDK	405 2LDK	406 2LDK	
3F		301 2LDK	302 2LDK	303 1LDK	304 1LDK	305 2LDK	306 2LDK	
2F		201 2LDK	202 2LDK	203 1LDK	204 1LDK	205 2LDK	集会所	
1F		物置	店舗5 物置	店舗4	店舗3	店舗2	店舗1	

市営大町駐車場側

青葉通り側→

大町復興住宅4号棟

804号

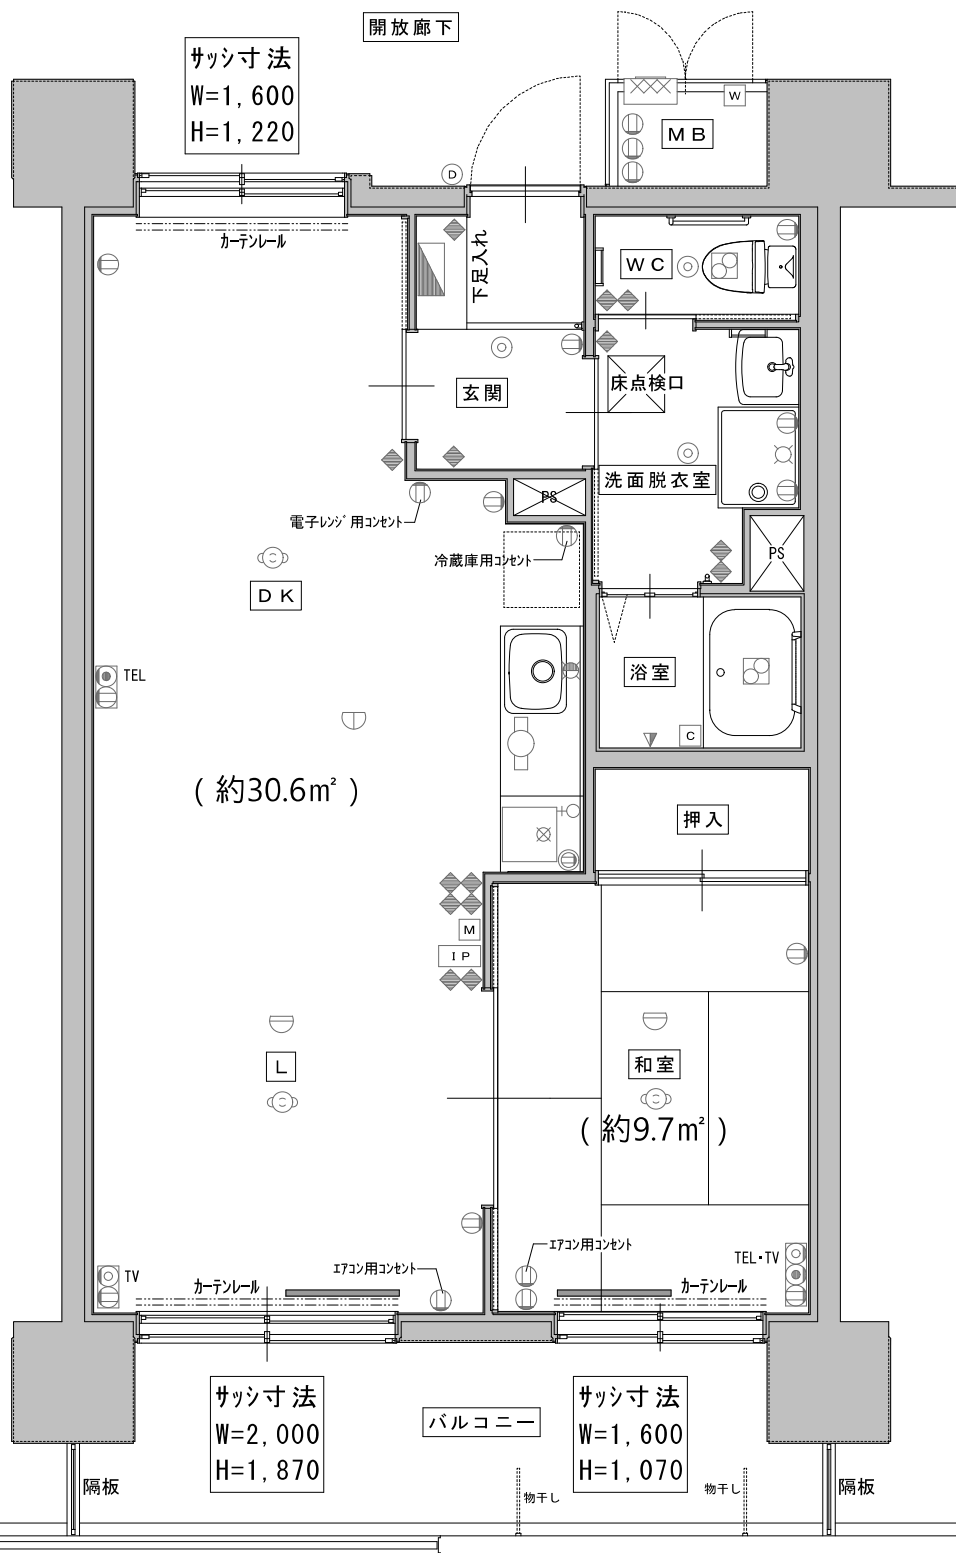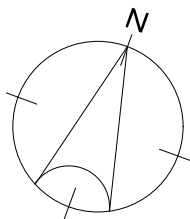

記号凡例	
	ワイドハンドル形スイッチ
	埋込コンセント
	IH用コンセント 2P20A250V E付
	複合アウトレット コンセント2P15A x 2 + TEL
	複合アウトレット TEL+コンセント
	複合アウトレット TV+コンセント
	丸型引掛シーリング
	分電盤
	LED欄下灯
	LEDキッチンライト
	LED埋込天井灯
	ドアホン
	住戸情報盤
	給湯器メインリモコン
	給湯器リモコン
	差動式スポット型感知器
	定温式スポット型感知器
	電力量計
	暖房便座付腰掛便器
	混合栓付洗面化粧台
	洗濯機パン
	混合栓
	シャワー金具
	洗濯機用水栓
	ガスコック
	ガス給湯器
	天井換気扇
	レンジフードファン
	エアコン設置位置 (詳細は別図参照)

1LDKタイプ
S=1/60

		2LDK	2LDK	1LDK	1LDK	2LDK	2LDK	
EV	801	802	803	804	805	806	8F	
	701	702	703	704	705	706	7F	
	601	602	603	604	605	606	6F	
	501	502	503	504	505	506	5F	
	401	402	403	404	405	406	4F	
	301	302	303	304	305	306	3F	
	201	202	203	204	205	集会所	2F	
倉庫2	倉庫1	店舗				1F		

住戸タイプ配置立面図