

天神復興住宅 立面図

W棟

5F	501	502	503	504
	2LDK	1LDK	2LDK	2LDK
4F	401	402	403	404
	2LDK	1LDK	2LDK	2LDK
3F	301	302	303	304
	2LDK	1LDK	2LDK	2LDK
2F	201	202	203	204
	2LDK	1LDK	2LDK	2LDK
1F	101	102	103	104
	2LDK	1LDK	2LDK	2LDK
階段				

C棟

	505	506	507	508
	2LDK	1LDK	1LDK	2LDK
	405	406	407	408
	2LDK	1LDK	1LDK	2LDK
	305	306	307	308
	2LDK	1LDK	1LDK	2LDK
	205	206	207	208
	2LDK	1LDK	1LDK	2LDK
	105	106	107	108
	2LDK	1LDK	1LDK	2LDK
EV				
階段				

E棟

	509	510	511	512
	2LDK	1LDK	1LDK	2LDK
	409	410	411	412
	2LDK	1LDK	1LDK	2LDK
	309	310	311	312
	2LDK	1LDK	1LDK	2LDK
物置・ピロティ・ゴミ置き場				
階段				

天神復興住宅 505号


2LDK

- ◆ スイッチ
- Ⓞ シーリング
- Ⓞ DL ダウンライト
- 感知器

- Ⓜ コンセント
- Ⓜ エアコン用コンセント (100/200V兼用)
- Ⓜ 複合コンセント (コンセント・TEL・TV)
- Ⓜ IH用コンセント (200V)
- Ⓜ ドアホン
- Ⓜ IP インターホン
- ▭ 棚下灯

該当箇所赤文字

廊下

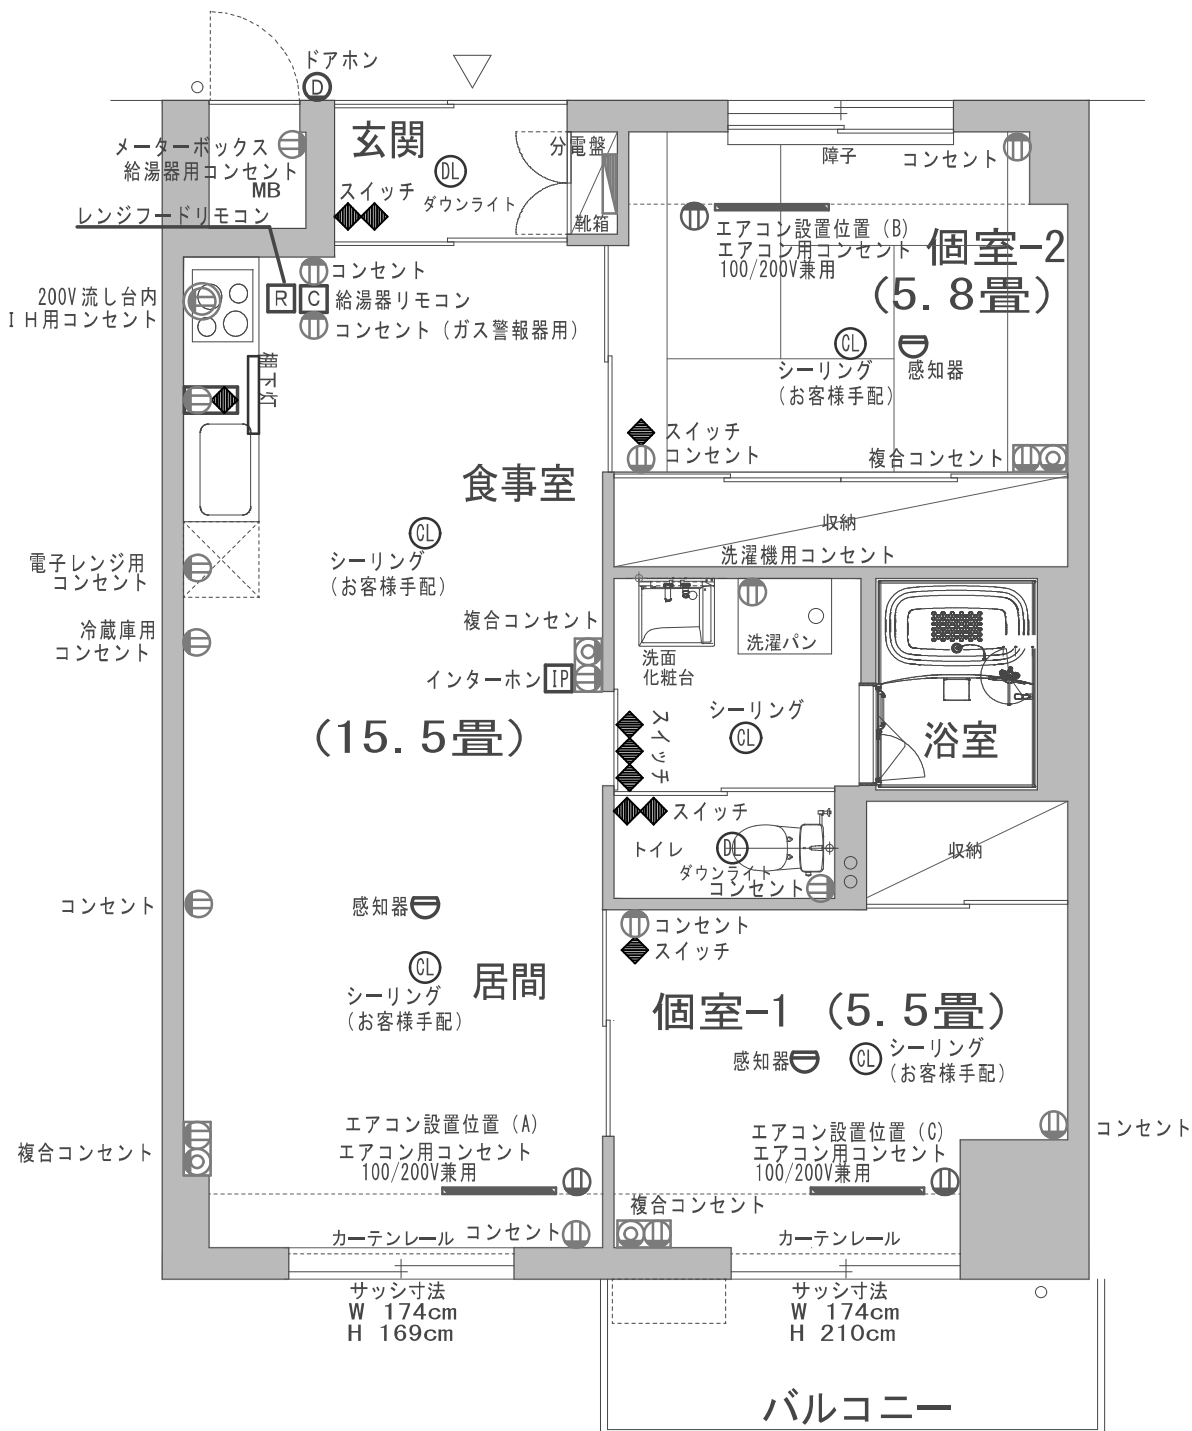

- 205
- 208
- 301
- 303
- 304
- 305
- 308
- 405
- 408
- 409
- 412
- 501
- 503
- 504
- 505
- 508

501	502	503	504		505	506	507	508		509	510	511	512
401	402	403	404		405	406	407	408		409	410	411	412
301	302	303	304		305	306	307	308		309	310	311	312
201	202	203	204		205	206	207	208					
101	102	103	104		105	106	107	108					

物置