

# 大町復興住宅 4 号棟 立面図



|    |              |             |             |             |             |             |             |    |
|----|--------------|-------------|-------------|-------------|-------------|-------------|-------------|----|
| 8F | 階段<br>E<br>V | 801<br>2LDK | 802<br>2LDK | 803<br>1LDK | 804<br>1LDK | 805<br>2LDK | 806<br>2LDK | 階段 |
| 7F |              | 701<br>2LDK | 702<br>2LDK | 703<br>1LDK | 704<br>1LDK | 705<br>2LDK | 706<br>2LDK |    |
| 6F |              | 601<br>2LDK | 602<br>2LDK | 603<br>1LDK | 604<br>1LDK | 605<br>2LDK | 606<br>2LDK |    |
| 5F |              | 501<br>2LDK | 502<br>2LDK | 503<br>1LDK | 504<br>1LDK | 505<br>2LDK | 506<br>2LDK |    |
| 4F |              | 401<br>2LDK | 402<br>2LDK | 403<br>1LDK | 404<br>1LDK | 405<br>2LDK | 406<br>2LDK |    |
| 3F |              | 301<br>2LDK | 302<br>2LDK | 303<br>1LDK | 304<br>1LDK | 305<br>2LDK | 306<br>2LDK |    |
| 2F |              | 201<br>2LDK | 202<br>2LDK | 203<br>1LDK | 204<br>1LDK | 205<br>2LDK | 集会所         |    |
| 1F |              | 物置          | 店舗5<br>物置   | 店舗4         | 店舗3         | 店舗2         | 店舗1         |    |

市営大町駐車場側

青葉通り側→

# 大町復興住宅4号棟

704号

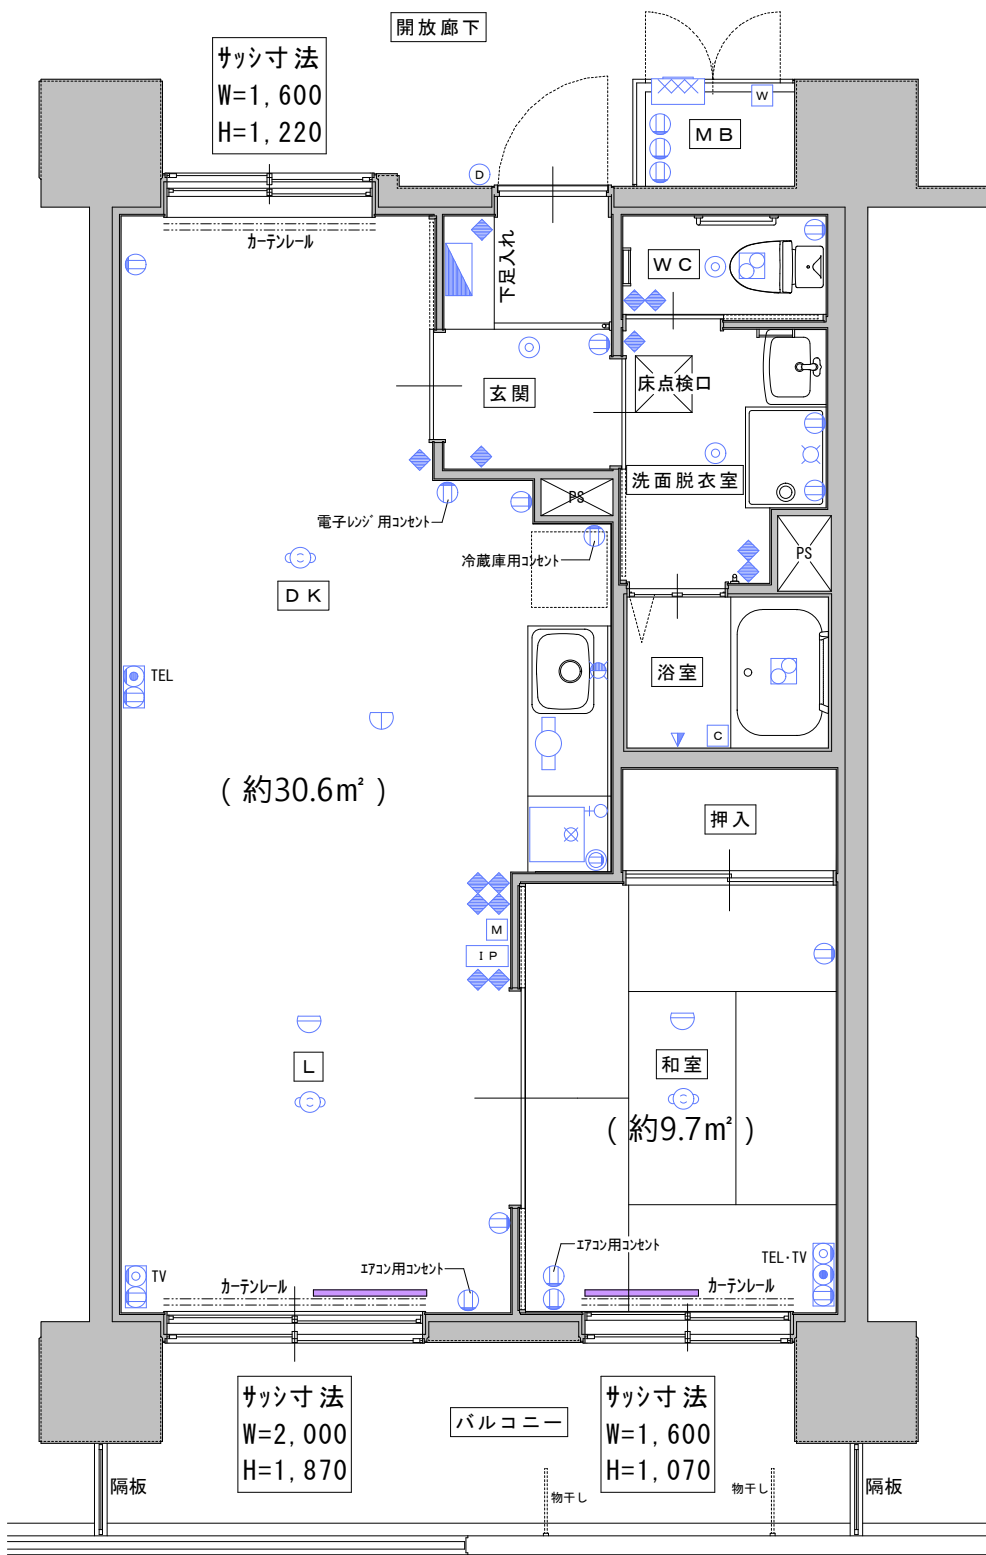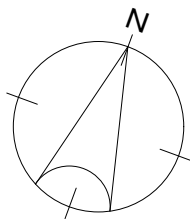

| 記 号 凡 例 |                               |
|---------|-------------------------------|
|         | ワイドハンドル形スイッチ                  |
|         | 埋込コンセント                       |
|         | I H用コンセント 2P20A250V E付        |
|         | 複合アウトレット コンセント2P15A x 2 + TEL |
|         | 複合アウトレット TEL + コンセント          |
|         | 複合アウトレット TV + コンセント           |
|         | 丸型引掛シーリング                     |
|         | 分電盤                           |
|         | LED 棚下灯                       |
|         | LED キッチンライト                   |
|         | LED 埋込天井灯                     |
|         | ドアホン                          |
|         | 住戸情報壁                         |
|         | 給湯器メインリモコン                    |
|         | 給湯器リモコン                       |
|         | 差動式スポット型感知器                   |
|         | 定温式スポット型感知器                   |
|         | 電力量計                          |
|         | 暖房便座付腰掛便器                     |
|         | 混合栓付洗面化粧台                     |
|         | 洗濯機パン                         |
|         | 混合栓                           |
|         | シャワー金具                        |
|         | 洗濯機用水栓                        |
|         | ガスコック                         |
|         | ガス給湯器                         |
|         | 天井換気扇                         |
|         | レンジフードファン                     |
|         | エアコン設置位置 (詳細は別図参照)            |

1LDKタイプ  
S=1/60

|     | 2LDK | 2LDK | 1LDK | 1LDK | 2LDK | 2LDK |    |
|-----|------|------|------|------|------|------|----|
| EV  | 801  | 802  | 803  | 804  | 805  | 806  | 8F |
|     | 701  | 702  | 703  | 704  | 705  | 706  | 7F |
|     | 601  | 602  | 603  | 604  | 605  | 606  | 6F |
|     | 501  | 502  | 503  | 504  | 505  | 506  | 5F |
|     | 401  | 402  | 403  | 404  | 405  | 406  | 4F |
|     | 301  | 302  | 303  | 304  | 305  | 306  | 3F |
|     | 201  | 202  | 203  | 204  | 205  | 集会所  | 2F |
| 倉庫2 |      |      | 倉庫1  | 店 舗  |      |      | 1F |

住戸タイプ配置立面図