


スロープ位置は各宅地により相違
()内は本工事に含まれません
家具は本工事に含まれません

サッシ寸法
巾154センチ
高137センチ

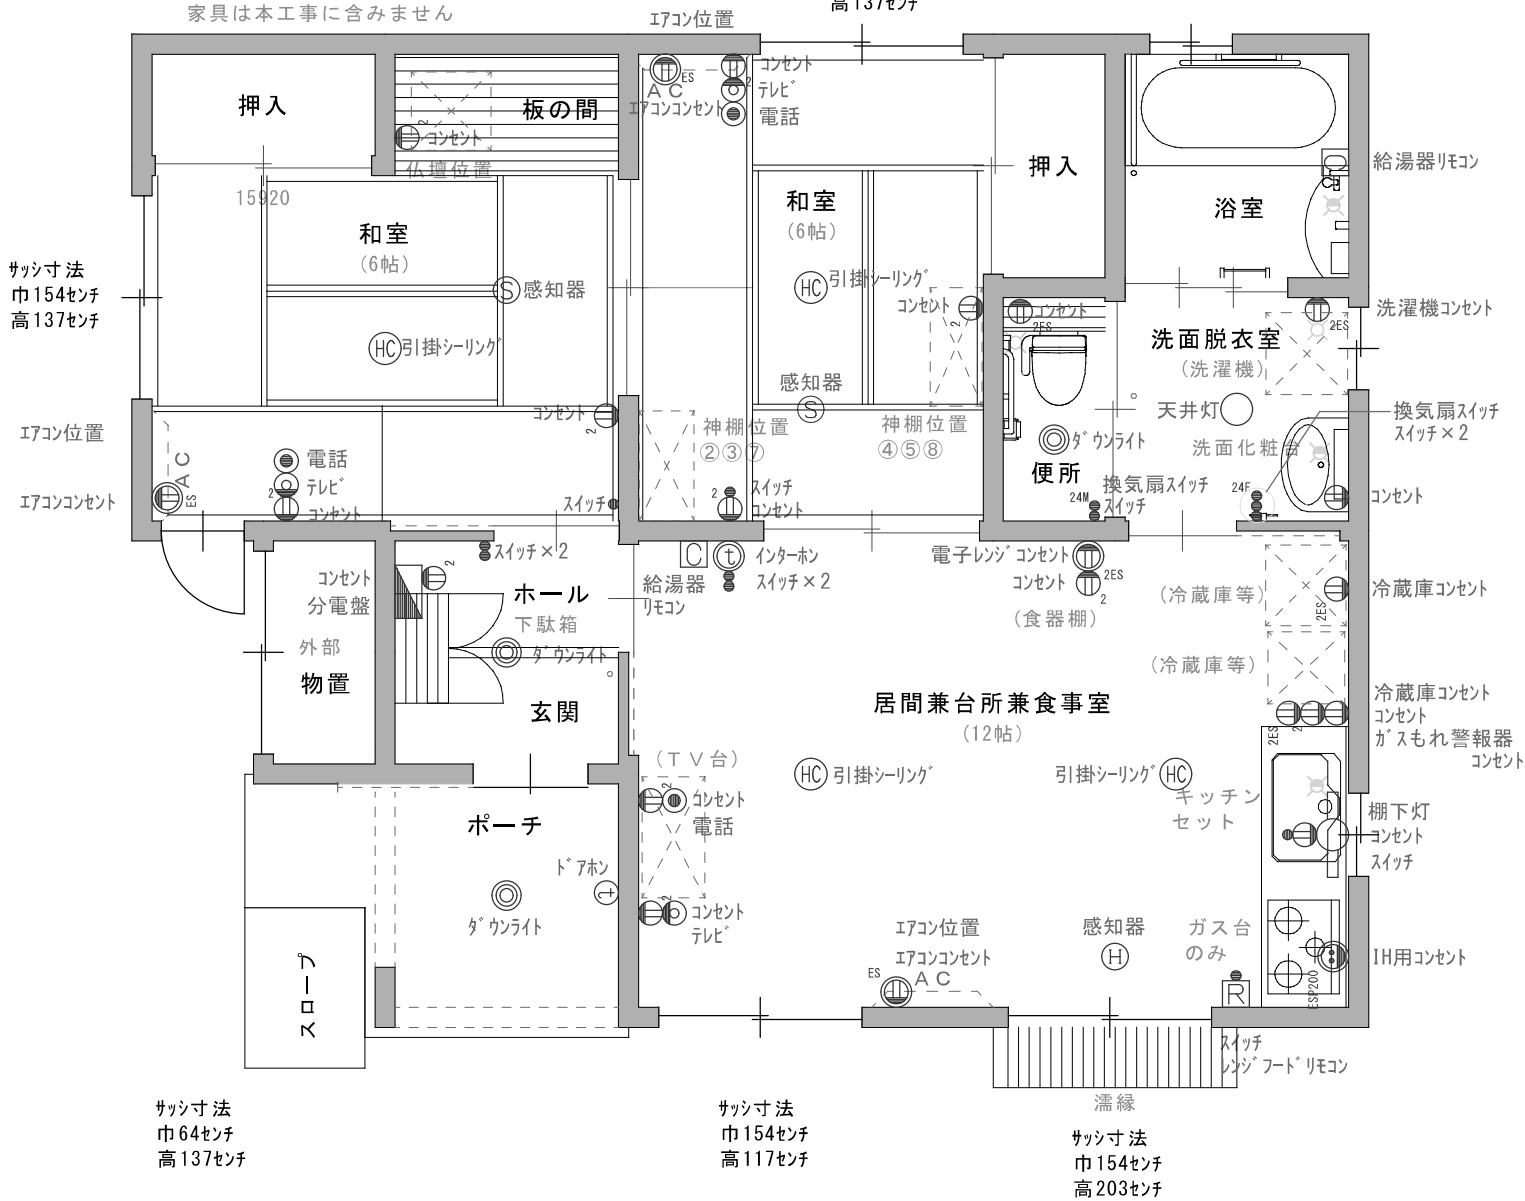

サッシ寸法
巾64センチ
高137センチ

サッシ寸法
巾154センチ
高117センチ

濡縁
サッシ寸法
巾154センチ
高203センチ

●	スイッチ	○	天井灯
⊕	コンセント	⊖	棚下灯
ES ⊕	エアコン用コンセント (100/200V兼用)	(HC)	引掛シーリング
ES200 ⊕	IH用コンセント	(H) (S)	感知器
⊙	電話	▴	分電盤
⊙	テレビ	□	給湯器リモコン
(t)	インターホン	□	レンジフードリモコン
(t)	ドアホン	⊗	給湯水
◎	ダウンライト	⊗	給水